VEDERE LONGITUDINALA
Sc. 1:200

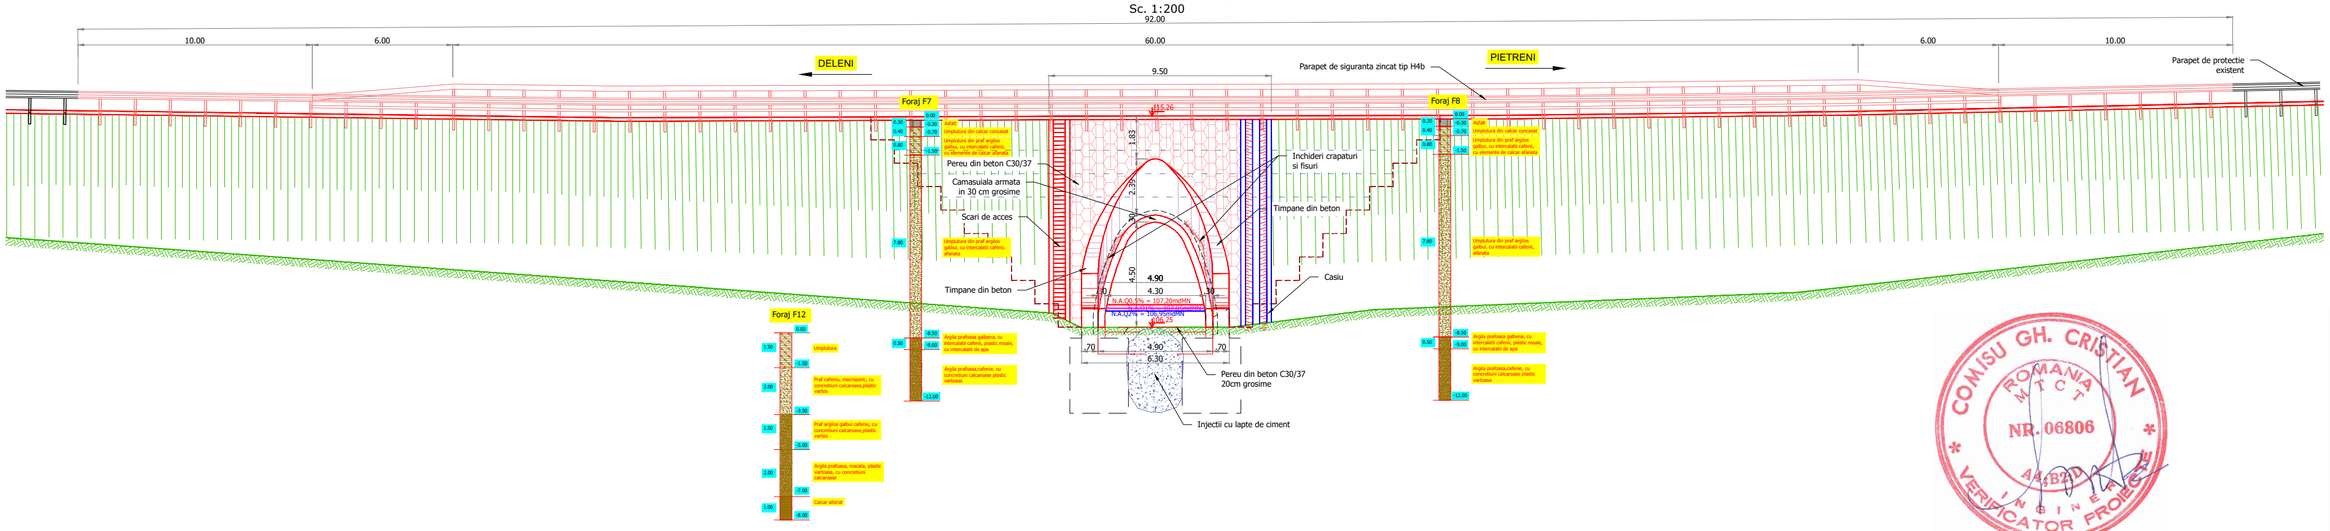

SECTIUNE TRANSVERSALA
Sc. 1:100

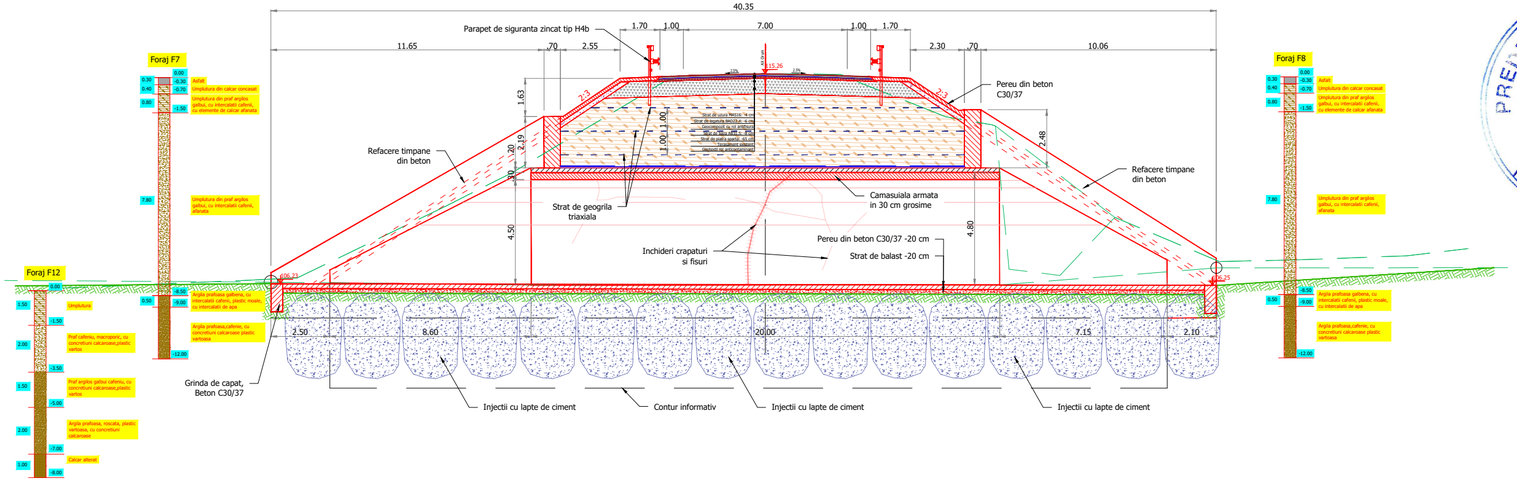

Anul constructiei: 1967
Clasa tehnica: IV - stare tehnica nesatisfacatoare
Clasa de incarcare E: convoi de calcul A30 si V80
Categoria de importanta "B" - conf. SR 11100/1-99
Zona seismica: ag = 0,20; Tc = 0,7s

Nota:

1. **MIXTURILE ASFALTICE SE VOR REALIZA CU BITUM MODIFICAT.**
2. Orice modificare a prezentei planse se face numai cu acordul scris al proiectantului
3. Orice neconcordanta cu prevederile prezentei planse si situatia din amplasamentul lucrarii, se va aduce la cunostinta proiectantului.

SOCIETATEA COMERCIALA POD-PROIECT 14447212 C.U.I. IASI - ROMANIA

COMISU GH. CRISTIAN ROMANIA M.T.C.T. NR. 06806 A4, B2, D INGINER VERIFICATOR PROIECTE

PREDESCU I. V. MIH. ROMANIA M.D.R.T. NR. 08786 A4, B2, D INGINER EXPERT TEHNIC

BENEFICIAR:

C.N.A.I.R. S.A.
D.R.D.P. CONSTANTA
Str. Prelungirea Traian FN, Municipiul Constanta, Judetul Constanta
Tel: 0241 584 562,
Fax: 0241 584 371

PROIECTANT:

S.C. POD-PROIECT S.R.L.
Iasi, str. Plopii fără soț nr. 3
Romania, jud. Iași
RO 14447212
www.pod-proiect.ro

DENUMIRE PROIECT:

Intocmire DALI, Pth, Deviz general, Liste de cantitati, CS, DDE, DOA (inclusiv Documentatie obtinere CU si DTAC)

02. Pod pe DN 3, km 209+980, la Deleni, Judetul Constanta

FAZA: P.T.h + D.D.E.+ C.S.

ŞEF PROIECT	
ing. Marius GHEBAC	
PROIECTAT	
ing. Marius GHEBAC	
DESENAT	
ing. Alin GHEBAC	
VERIFICAT	
ing. Adrian Constantin GROSU	

DENUMIRE PLANŞĂ:

VEDERE LONGITUDINALA
SECTIUNE TRANSVERSALA

Contract nr.158/43487 - 12.10.2020	
Revizia nr.:	-
P.T.H. nr.:	86 / 2021
Scara:	1:100,1:200
Nr. plansa:	03