


SECTIUNE TRANSVERSALA

Sc. 1:100

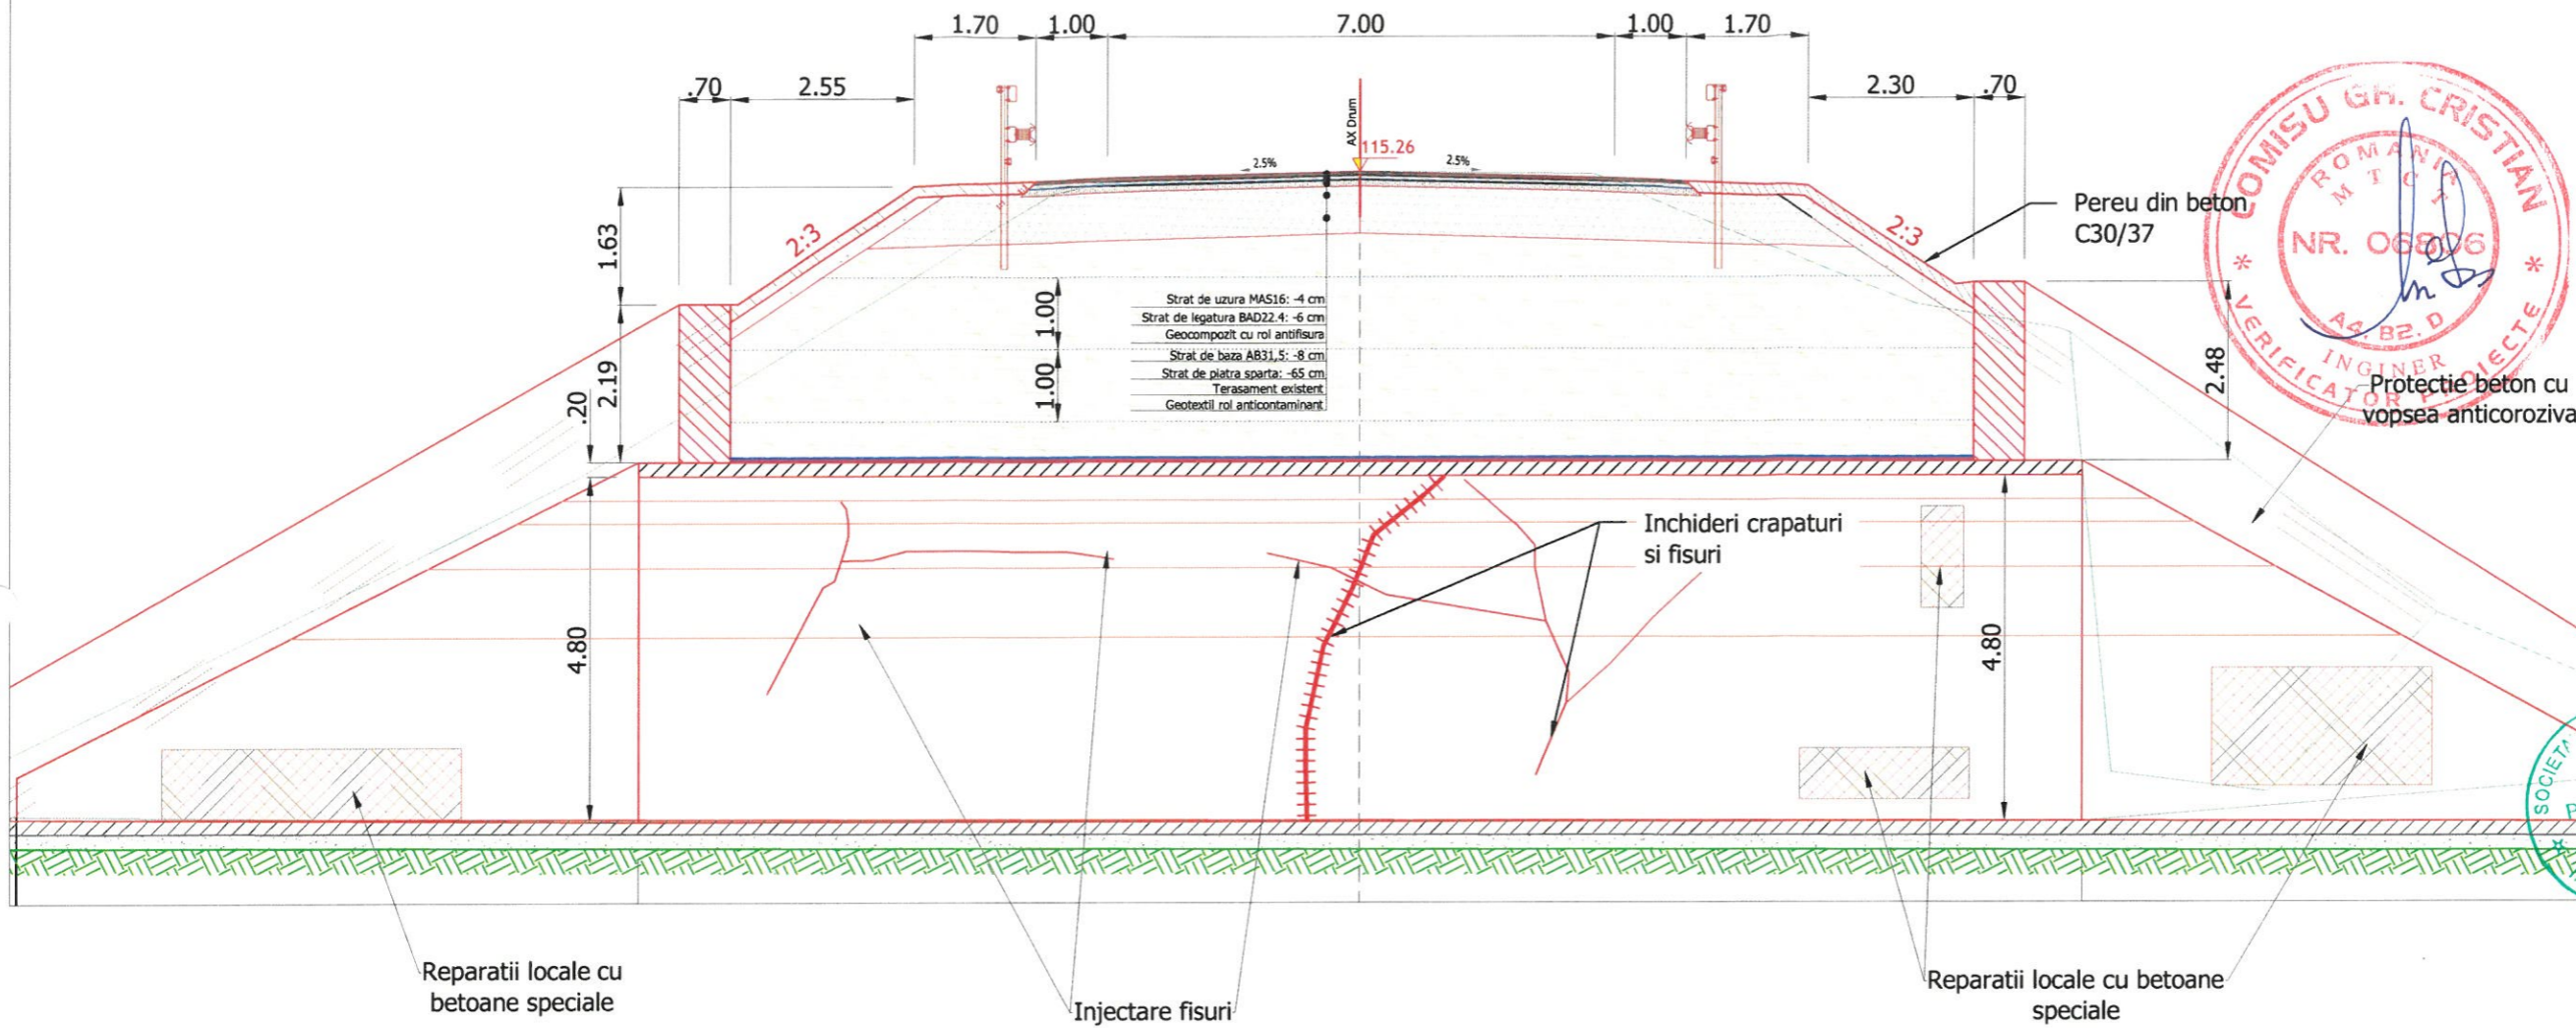

BENEFICIAR:
C.N.A.I.R. S.A.
D.R.D.P. CONSTANTA
 Str. Prelungirea Traian FN,
 Municipiul Constanta,
 Judetul Constanta
 Tel: 0241 584 562,
 Fax: 0241 584 371

PROIECTANT:
S.C. POD-PROIECT S.R.L.
 Iași, str. Plopii Fără soț nr. 3
 Romania, jud. Iași
 RO 14447212
 www.pod-proiect.ro

DENUMIRE PROIECT:
Intocmire DALI, Pth, Deviz general, Liste de cantitati, CS, DDE, DOA (inclusiv Documentatie obtinere CU si DTAC)

02. Pod pe DN 3, km 209+980, la Deleni, Judetul Constanta

FAZA: P.T.h + D.D.E.+ C.S.

SEF PROIECT

ing. Marius GHEBAC

PROIECTAT

ing. Marius GHEBAC

DESENAT

ing. Alin GHEBAC

VERIFICAT

ing. Adrian Constantin GROSU

DENUMIRE PLANȘĂ:

DETALIU REPARATII LOCALE


Contract nr.158/43487 - 12.10.2020

Revizia nr.: -


P.T.H. nr.: 86 / 2021

Scara: 1:100


Nr. plansa: 09

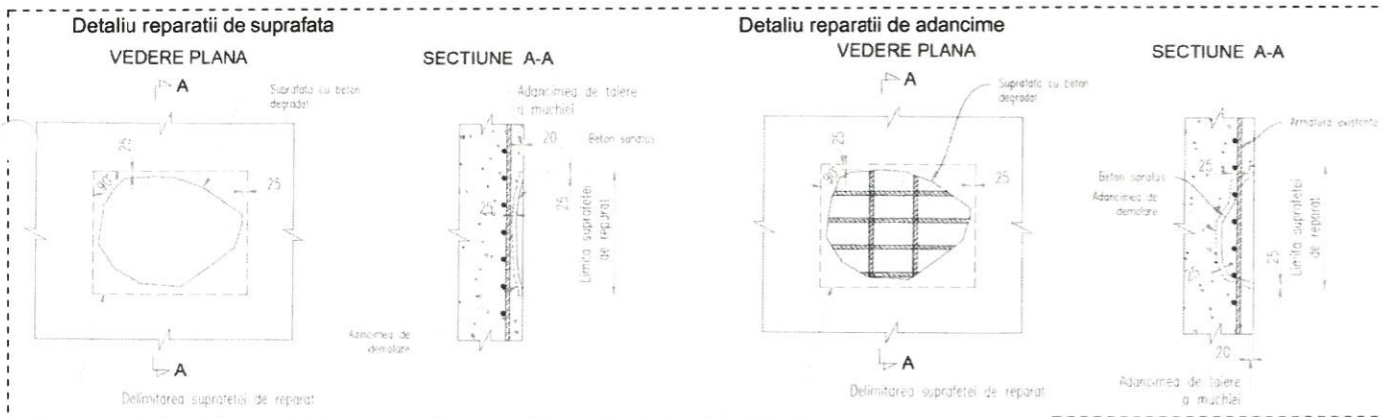

Pasivizare armaturi

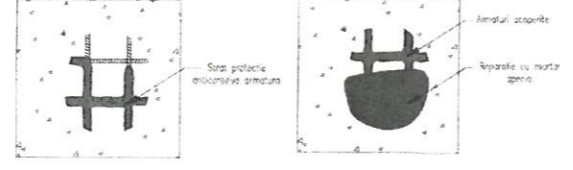


Detaliu injectari

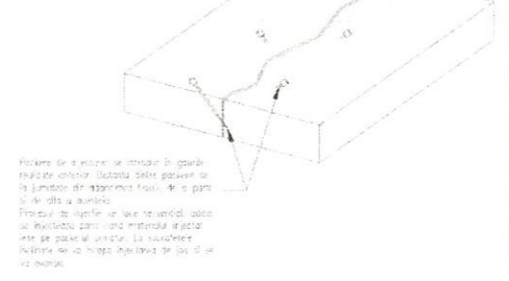

LEGENDA:
 - LUCRARI PROIECTATE
 - LUCRARI EXISTENTE

- Demolarea betonului degradat dupa un contur geometric regulat, pe o adancime de min 2,5cm sub bara de armatura acolo unde este cazul
- Curatirea de impuritati
- Pasivizarea barelor de armatura
- Betonarea cu betoane speciale aderente

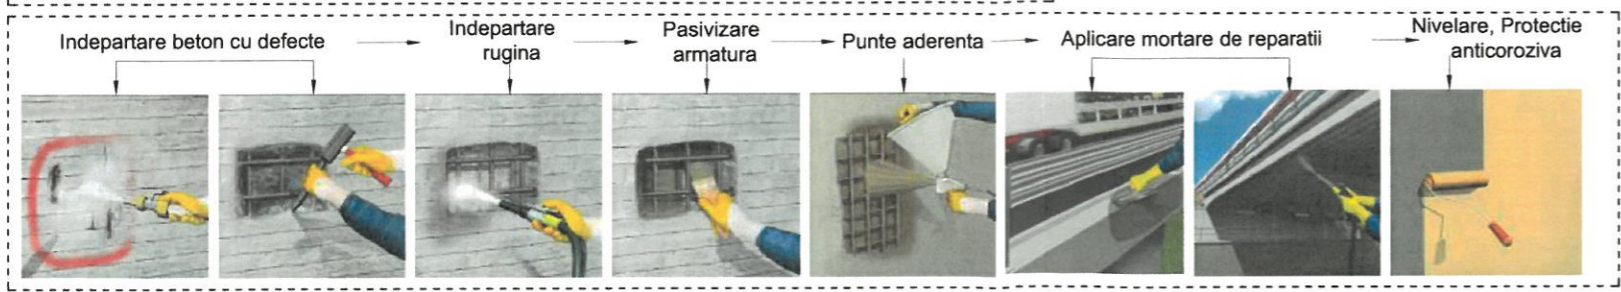

Nota:

1. Orice modificare a prezentei planse se face numai cu acordul scris al proiectantului
2. Orice neconcordanță cu prevederile prezentei planse și situația din amplasamentul lucrării, se va aduce la cunoștința proiectantului.
3. Zonele indicate pentru reparatii din prezenta planșa au rol informativ. După buciardarea elementelor din beton, se va realiza un relevu exact al fisurilor și zonelor pe care se vor aplica operațiile de reparatii.