DISPOZITIE GENERALA PARAPET

Sc. 1:100

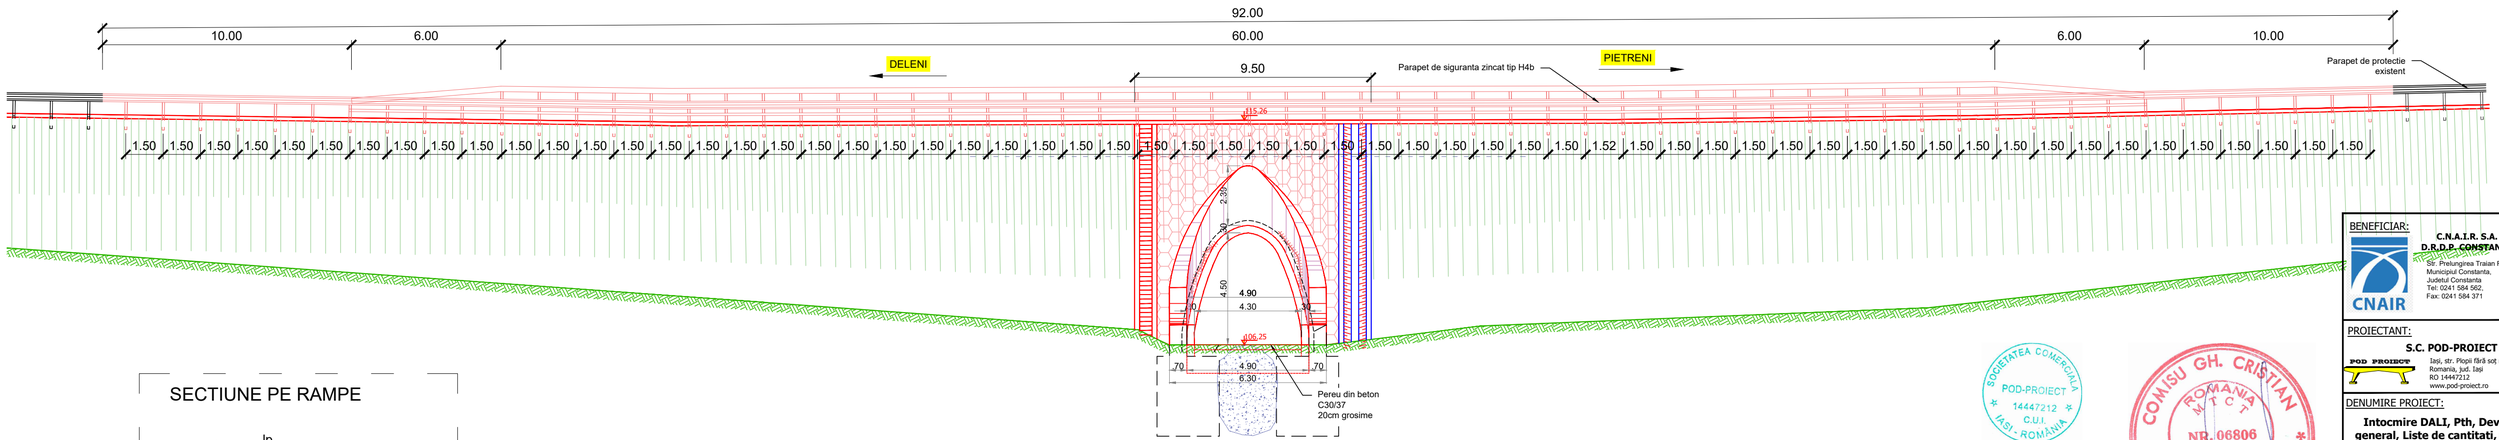

SECTIUNE PE RAMPE

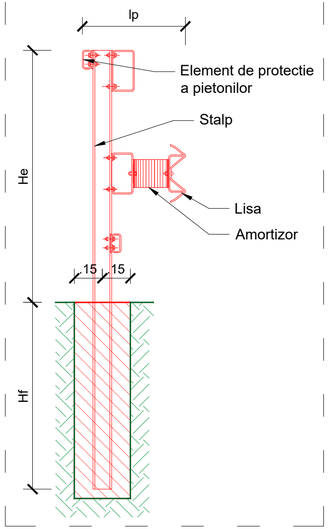

Lungime stalp, h_{minim}	mm	1350 ... 1685
Elevatie parapet, h_e	mm	1350 ... 1685
Fundatie stilp, h_f	mm	-
Latime parapet, l_p	mm	550
Greutate parapet	kg/ml	72.00...87.00
Latime de lucru la incercari W	-	W5
ASI	A,B	A ... B
Grosime minima lisa	mm	4.0
Distanta intre stalpi, Ds	m	1.34 ... 2.25
Amortizor (distantier)	DA/NU	DA

Nota:

1. Parapetul se va confectiona conform AND 593 si conform prevederilor SR EN 1317/1, 2, 3, 4 si 5.
2. Lisa poate avea 2 sau 3 ondulatii.
3. Furnizorul parapetului trebuie sa aiba prevazute elemnete de dilatatie, in dreptul rostului de dilatatie si contractie.
4. Toate elementele parapetului trebuie sa fie galvanizate conform EN ISO 1461 (inclusiv componentele anexa).
5. Prezenta plansa este cu **CARACTER INFORMATIV,** Dinstanta dintre stalpi este orientativa, furnizorul parapetului trebuie sa anexeze la documentatie dispunerea parapetului (distanta intre stalpi, detaliu element de capat, extremitatea parapetului) conform agrementului obtinut.
6. Parapetul va fi prevazut obligatoriu cu un element suplimentar pentru protectia pietonilor.
7. Orice modificare a prezentei planse se face numai cu acordul scris al proiectantului.
8. Orice neconcordanta cu prevederile prezentei planse si situatia din amplasamentul lucrarii, se va aduce la cunostinta proiectantului.

SOCIETATEA COMERCIALA POD-PROIECT 14447212 C.U.I. IASI - ROMANIA

COMISU GH. CRISTIAN ROMANIA MTCT NR. 06806 AA.B.D.A. INGINER VERIFICATOR PROIECTE

BENEFICIAR:

C.N.A.I.R. S.A.
D.R.D.P. CONSTANTA
Str. Prelungirea Traian FN, Municipiul Constanta, Judetul Constanta
Tel: 0241 584 562,
Fax: 0241 584 371

PROIECTANT:

S.C. POD-PROIECT S.R.L.
Iasi, str. Plopii fără soț nr. 3
Romania, jud. Iasi
RO 14447212
www.pod-proiect.ro

DENUMIRE PROIECT:

Intocmire DALI, Pth, Deviz general, Liste de cantitati, CS, DDE, DOA (inclusiv Documentatie obtinere CU si DTAC)

02. Pod pe DN 3, km 209+980, la Deleni, Judetul Constanta

FAZA: P.T.h + D.D.E.+ C.S.

ŞEF PROIECT	
ing. Marius GHEBAC	
PROIECTAT	
ing. Marius GHEBAC	
DESENAT	
ing. Alin GHEBAC	
VERIFICAT	
ing. Adrian Constantin GROSU	

DENUMIRE PLANŞĂ:

DETALIU PARAPET H4b
MONTAT PE POD + RAMPE

Contract nr.158/43487 - 12.10.2020	
Revizia nr.:	-
P.T.H. nr.:	86 / 2021
Scara:	1:20; 1:150
Nr. plansa:	11