



SECTIUNE LONGITUDINALA

Scara 1:50

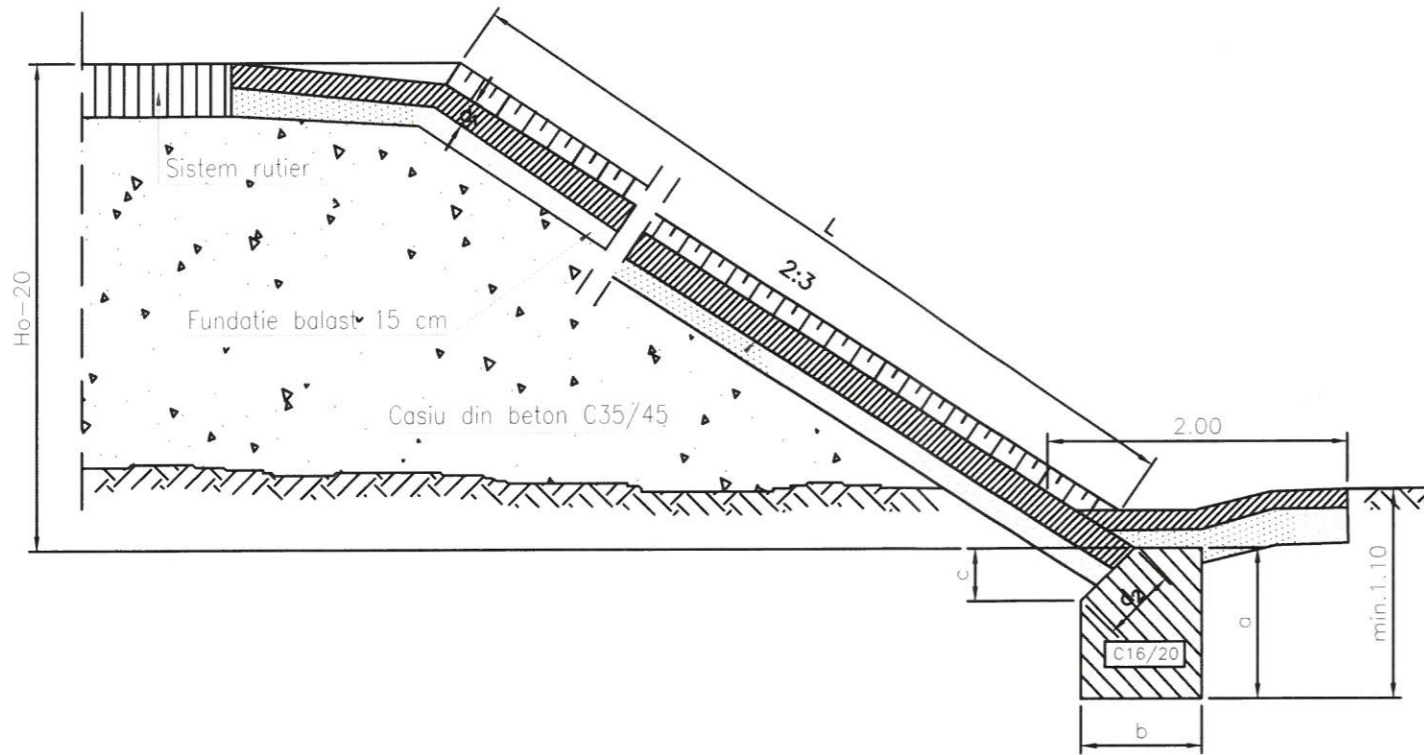


SECTIUNE TRANSVERSALA ZONA SUPERIOARA TALUZ

Scara 1:50

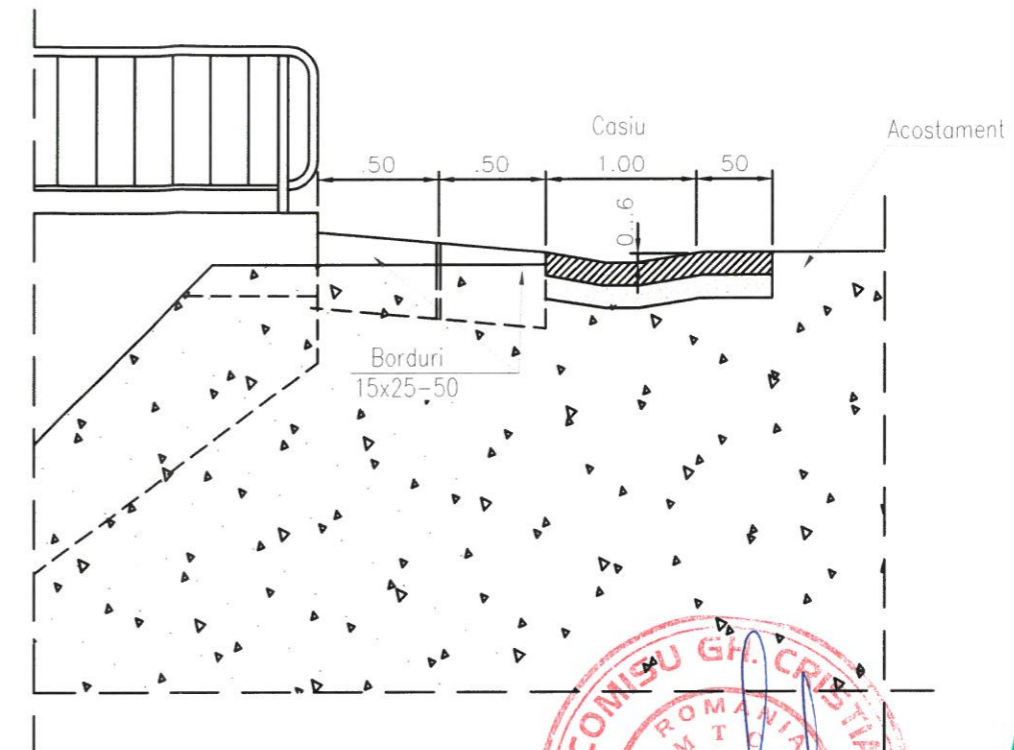

SECTIUNE TRANSVERSALA CASIU

Scara 1:20

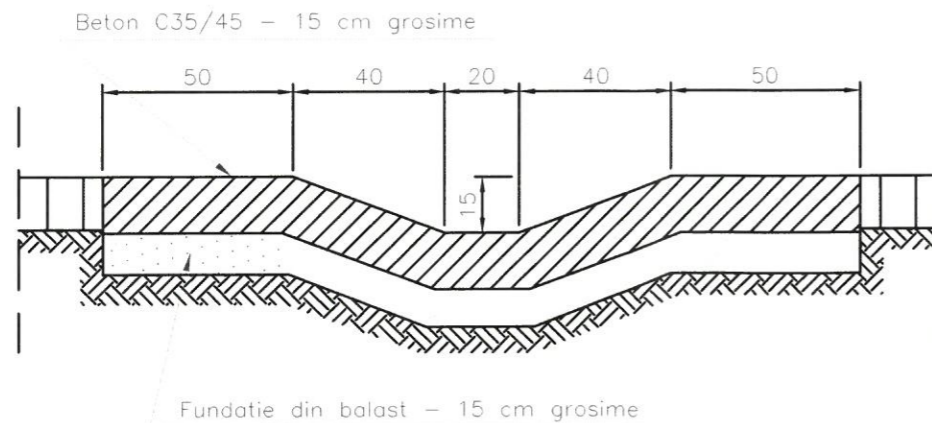

GROSIMI CASIU

H ₀ (m)	a (m)	b (m)	c (m)	d ₁ (m)	d ₂ (m)
2.50-4.00	0.80	0.60	0.25	0.15	0.25
4.50-6.00	1.00	0.80	0.35	0.15	0.35
6.50-8.50	1.20	1.00	0.45	0.15	0.45

CERINTE DE CALITATE

Beton C35/45
Clasa de expunere: XD3+XF4+XA2
Tipul de ciment: I 32.5; I 42.5;
II/A-S 32.5

NOTA:

1. Prezenta plansa se citește împreună cu planșele: Dispozitia generala.
2. Orice neconcordanță constatată între prevederile prezentei planșe și situația din amplasamentul podului, se aduce imediat la cunoștința proiectantului.
3. Orice modificare a prevederilor prezentei planșe se face numai cu acordul scris al proiectantului.

BENEFICIAR:
C.N.A.I.R. S.A.
D.R.D.P. CONSTANTA
Str. Prolungirea Traian FN.
Municipiul Constanta,
Judetul Constanta
Tel: 0241 584 562,
Fax: 0241 584 371

PROIECTANT:
S.C. POD-PROIECT S.R.L.
Iasi, str. Plopii fără soț nr. 3
Romania, jud. Iasi
RO 14447212
www.pod-proiect.ro

DENUMIRE PROIECT:
Intocmire DALI, Pth, Deviz
general, Liste de cantitati, CS,
DDE, DOA (inclusiv Documentatie
obtinere CU si DTAC)

02. Pod pe DN 3, km 209+980,
la Deleni, Judetul Constanta

FAZA: P.T.h + D.D.E. + C.S.

ȘEF PROIECT

ing. Marius GHEBAC

PROIECTAT

ing. Marius GHEBAC

DESENAT

ing. Alin GHEBAC

VERIFICAT

ing. Adrian Constantin GROSU

DENUMIRE PLANȘĂ:

DETALIU CASIU

Contract nr.158/43487 - 12.10.2020

Revizia nr.: -

P.T.H. nr.: 86 / 2021

Scara: 1:20, 1:50

Nr. plansa: 13