



**PROFIL TRANSVERSAL TIP 1
SE APLICA PE RAMPE IN SPATELE PODULUI PE ZONA DE MODERNIZARE**

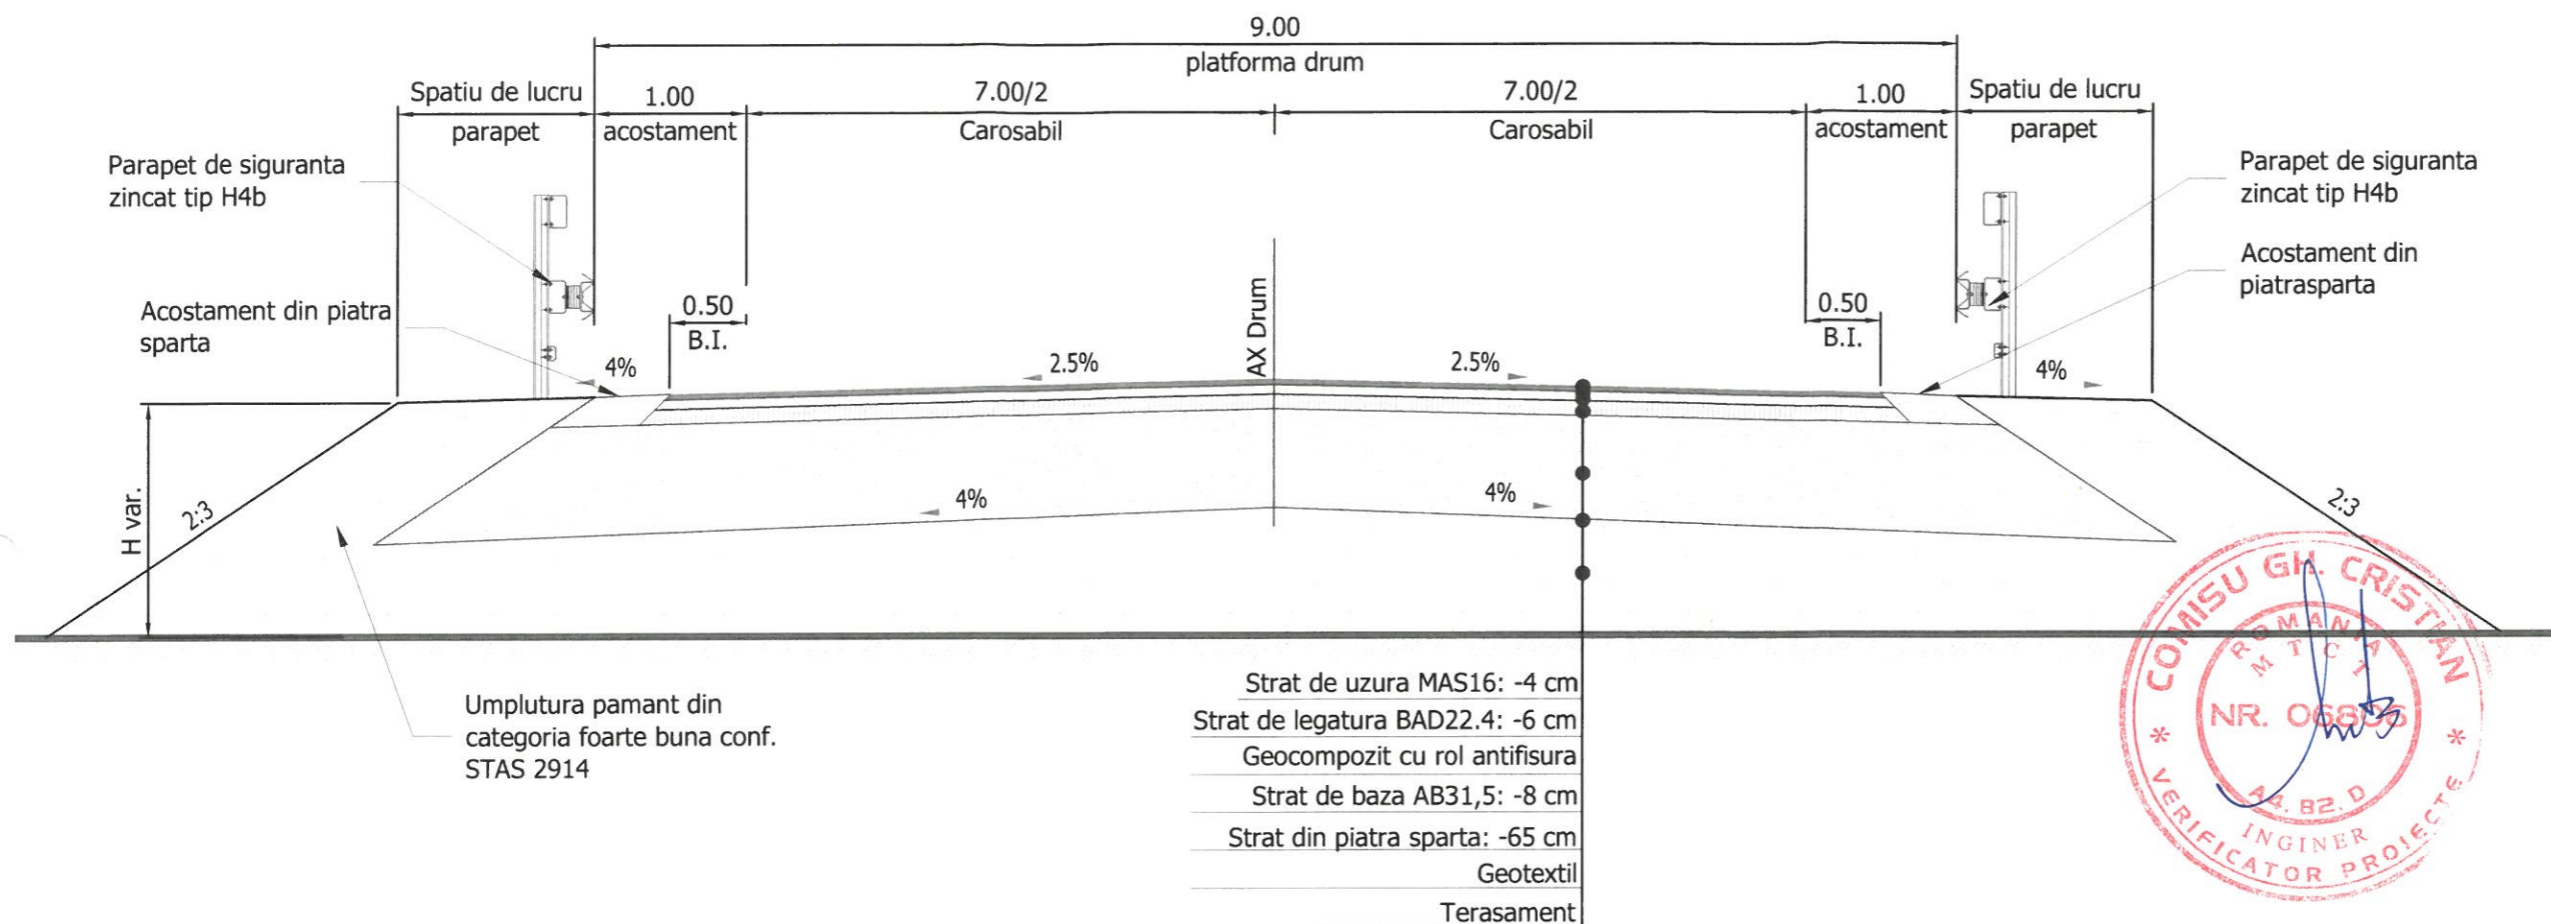

**PROFIL TRANSVERSAL TIP 2
SE APLICA PE RAMPE PE ZONA DE RANFORSARE**

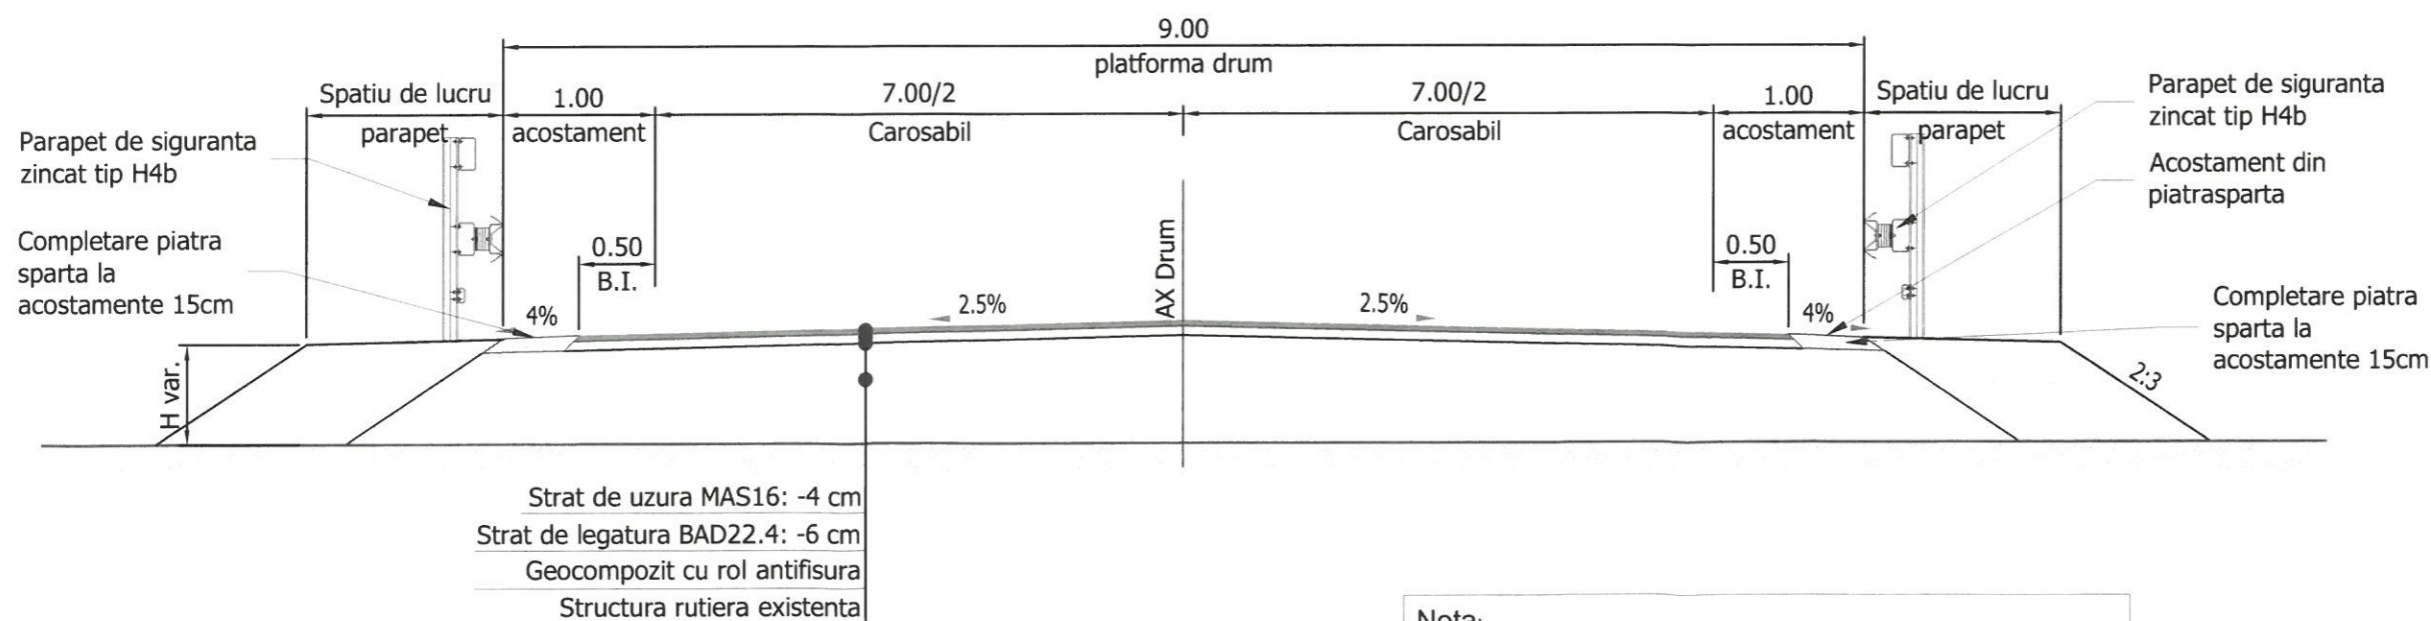

Nota:

- Orice modificare a prezentei planse se face numai cu acordul scris al proiectantului
- Orice neconcordanță cu prevederile prezentei planse și situația din amplasamentul lucrării, se va aduce la cunoștința proiectantului.

BENEFICIAR:	C.N.A.I.R. S.A. D.R.D.P. CONSTANTA Str. Prelungirea Traian FN, Municipiul Constanta, Judetul Constanta Tel: 0241 584 562, Fax: 0241 584 371
PROIECTANT:	S.C. POD-PROIECT S.R.L. Iasi, str. Plopii fără soț nr. 3 Romania, jud. Iasi RO 14447212 www.pod-proiect.ro
DENUMIRE PROIECT:	Intocmire DALI, Pth, Deviz general, Liste de cantitati, CS, DDE, DOA (inclusiv Documentatie obtinere CU si DTAC)
	02. Pod pe DN 3, km 209+980, la Deleni, Judetul Constanta
FAZA:	P.T.h + D.D.E.+ C.S.
ȘEF PROIECT	ing. Marius GHEBAC
PROIECTAT	ing. Marius GHEBAC
DESENAT	ing. Alin GHEBAC
VERIFICAT	ing. Adrian Constantin GROSU
DENUMIRE PLANȘĂ:	PROFILE TRANSVERSALE TIP PE RAMPE DE ACCES
	Contract nr.158/43487 - 12.10.2020
Revizia nr.:	-
P.T.H. nr.:	86 / 2021
Scara:	1:100
Nr. plansa:	14