


# SEMNALIZARE RUTIERA PE TIMPUL EXECUTIEI

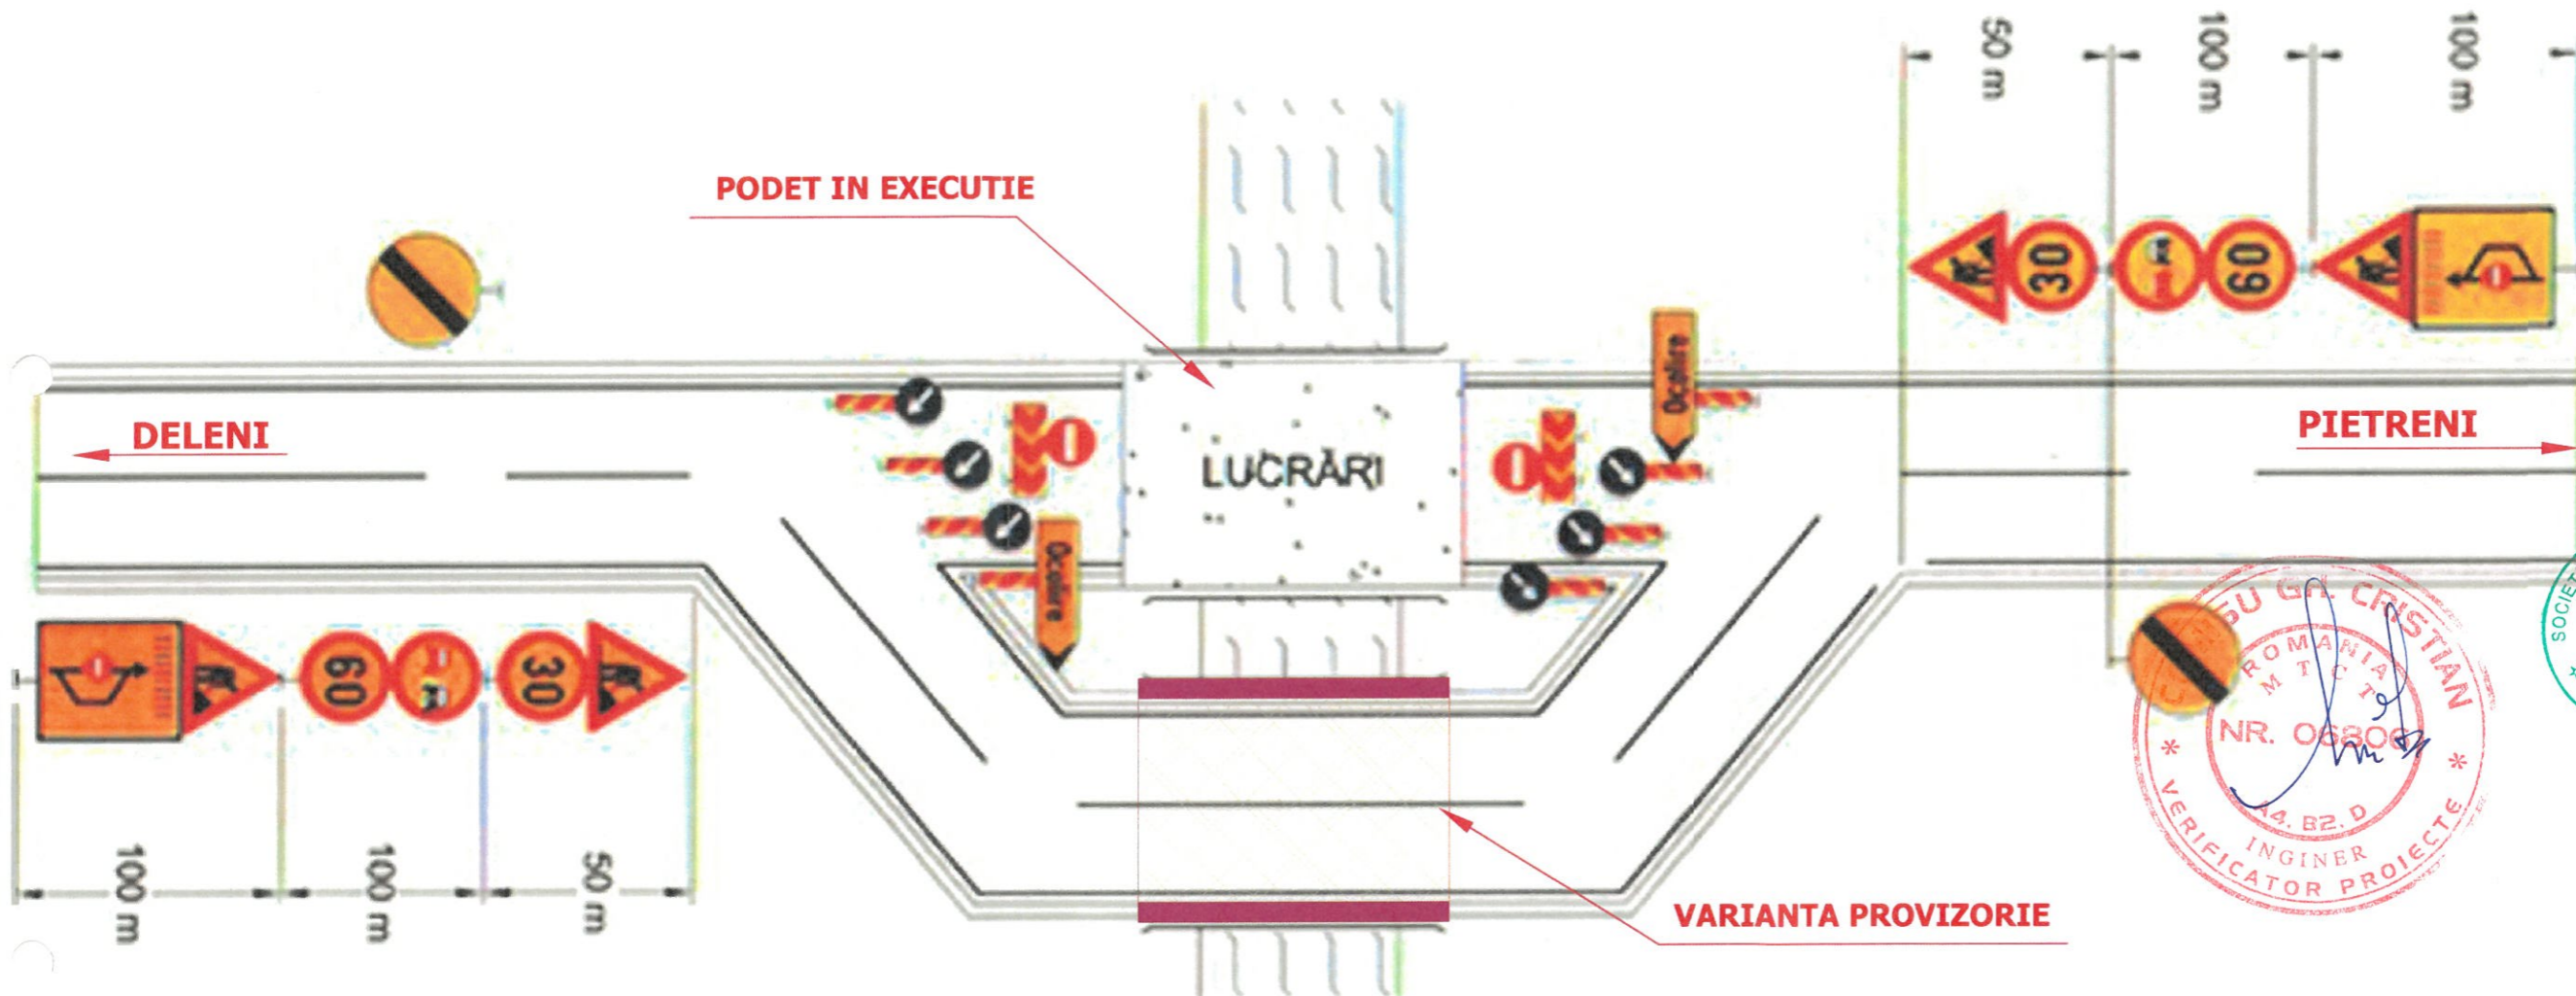

## LEGENDA (conf. SR 1848/1-2004)

a44		- presemnalizarea unui sector cu circulatie alternanta	a2		- drum ingustat pe partea dreapta	a16		- limitare de viteza
a8		- lucrari	a3		- drum ingustat pe partea stanga	a9		- semafoare
a15		- depasirea autovehiculelor interzisa	a49		- balize directionale cu doua fete	a57		- semafor
a17		- sfarsitul tuturor restrictiilor	a21		- ocolire	a53		- balize cu lampi in cascada
a12		- prioritate pentru circulatia din sens invers	a56		- bariera directionala	a13		- prioritate fata de circulatia din sens invers
								- parapet prefabricat din beton armat

## NOTA:

1. Orice modificare a prezentei planse se face numai cu acordul scris al proiectantului.
2. Orice neconcordanta cu prevederile prezentei planse si situatia din amplasamentul podului, se va aduce la cunostinta proiectantului.
3. In situatia defectarii semafoarelor, dirijarea traficului se realizeaza cu piloti de circulatie.
4. Distanța între balizele care delimiteaza lucrarea va fi de max. 5 m.
5. Indicatoarele rutiere, panourile de presemnalizare, balizele si barierele directionale vor fi de dimensiuni mari, conform SR 1848/1 - 2008, Ord. Guv. 195/2002 si Hot. Guv. 85/2003, realizate cu folie retroreflectorizanta pe fond galben.
6. Semnalizarea rutiera este aceeași pentru toate etapele de executie si este conform Ordinul comun MI/MLPTL, nr. 1112/411/2000 privind conditiile de inchidere a circulatiei si de instituire a restrictiilor de circulatie in vederea executarii de lucrari in zona drumului public si/sau pentru protejarea drumului.
- 7 - La inceperea executarii lucrarilor se va afisa la loc vizibil pe toata durata executiei lucrarilor, un panou pentru indentificarea santierului conform Ord.MLPAT nr.63N/11.08.1998.



**BENEFICIAR:**  
**C.N.A.I.R. S.A.**  
**D.R.D.P. CONSTANTA**  
 Str. Prelungirea Traian FN,  
 Municipiul Constanta,  
 Judetul Constanta  
 Tel: 0241 584 562,  
 Fax: 0241 584 371

**PROIECTANT:**  
**S.C. POD-PROIECT S.R.L.**  
 Iasi, str. Plopi fără soț nr. 3  
 Romania, jud. Iasi  
 RO 14447212  
 www.pod-proiect.ro

**DENUMIRE PROIECT:**  
 Intocmire DALI, Pth, Deviz  
 general, Liste de cantitati, CS,  
 DDE, DOA (inclusiv Documentatie  
 obtinere CU si DTAC)

**02. Pod pe DN 3, km 209+980,  
 la Deleni, Judetul Constanta**

**FAZA: P.T.h + D.D.E. + C.S.**

**ȘEF PROIECT**  
 ing. Marius GHEBAC

**PROIECTAT**  
 ing. Marius GHEBAC

**DESENAT**  
 ing. Alin GHEBAC

**VERIFICAT**  
 ing. Adrian Constantin GROSU

**DENUMIRE PLANȘĂ:**  
**SEMNALIZARE RUTIERA  
 PE TIMPUL EXECUTIEI**

Contract nr.158/43487 - 12.10.2020

Revizia nr.: -

P.T.H. nr.: 86 / 2021

Scara: ----

Nr. plansa: 15