

Plan de incadrare in zona
Sc. 1:15000



Nota: Aceasta planșa este proprietatea intelectuală a SC NV CONSTRUCT SRL. Reproducerea acestei planșe este interzisă fără acordul scris al SC NV CONSTRUCT SRL.

BENEFICIAR: COMPANIA NAȚIONALĂ DE
ADMINISTRARE A
INFRASTRUCTURII RUTIERE S.A.



Adresa: B-dul Dinicu Golescu, nr.38, sector 1, București,
Tel.: 021.264.320, Fax: 0213.120.984

PROIECTANT GENERAL:

S.C. NV CONSTRUCT S.R.L.
Cluj-Napoca, Str. Răvașului, nr.22
C.U.I.: RO18639415
Nr.Reg. Com: J12/1520/2006



TITLU PROIECT:

"Pod DN 1D km 41+730, județul Ialomița"

FAZA: Studiu de Fezabilitate

Coord. Proiect: ing. Dan SIMA

Proiectat: Ing. Valeria TONU

Desenat: Ing. Valeria TONU

Verificat: Ing. Bogdan DEMIAN

Numar Proiect:

593/2022

Scara:

1:15000


Data:

Noiembrie 2022

TITLU PLANSA:

Pod DN 1D km 41+730, județul Ialomița
Plan de incadrare in zona

PROIECT	LOT	FAZA	OBIECT	SUBIECT	NUMAR	REVIZIA
593/2022	01	SF	01	PD03	PI	1

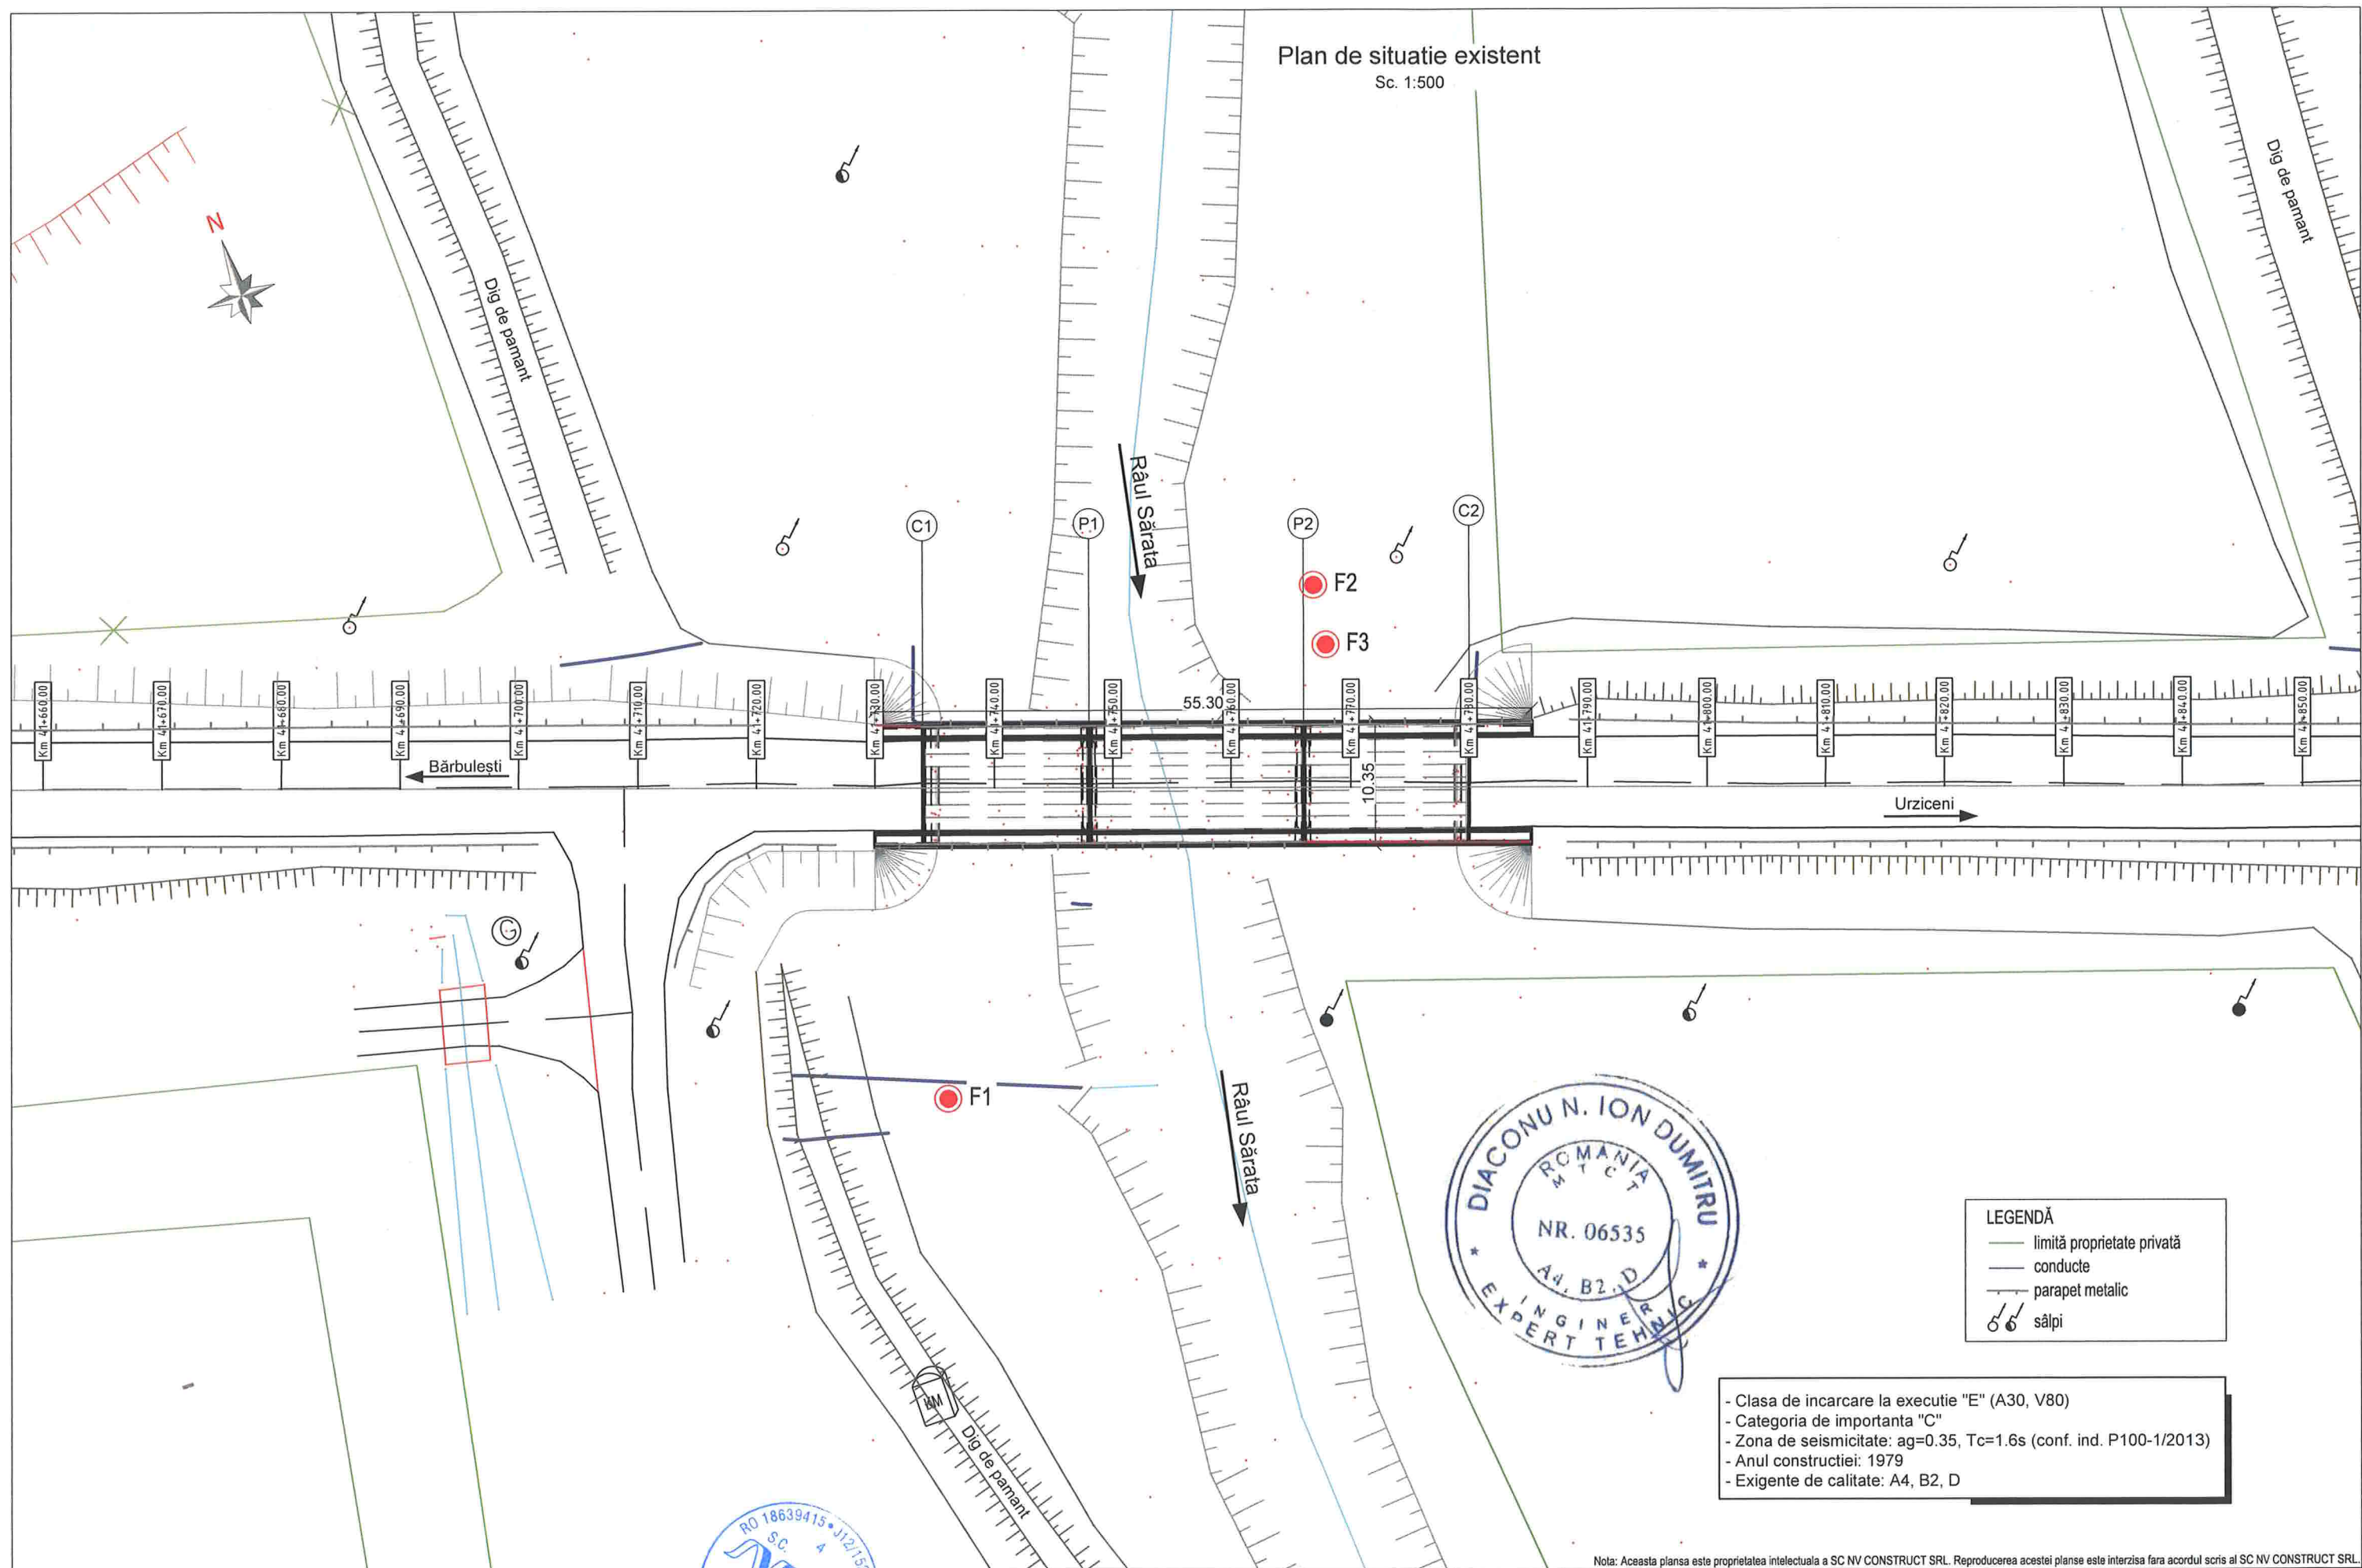


LEGENDĂ	
	limită proprietate privată
	conduite
	parapet metallic
	sâlpți

- Clasa de incarcare la executie "E" (A30, V80)
- Categoria de importanta "C"
- Zona de seismicitate: $ag=0.35$, $T_c=1.6s$ (conf. ind. P100-1/2013)
- Anul constructiei: 1979
- Exigente de calitate: A4, B2, D

Nota: Aceasta plansa este proprietatea intelectuala a SC NV CONSTRUCT SRL. Reproducerea acestei plansa este interzisa fara acordul scris al SC NV CONSTRUCT SRL.



BENEFICIAR: COMPANIA NAȚIONALĂ DE ADMINISTRARE A INFRASTRUCTURII RUTIERE S.A.  CNAIR Adresa: B-dul Dinicu Golescu, nr.38, sector 1, Bucuresti, Tel.:021.264.320, Fax. 0213.120.984	PROIECTANT GENERAL: S.C. NV CONSTRUCT S.R.L. Cluj-Napoca, Str. Răvașului, nr.22 C.U.I.: RO18639415, Nr.Reg. Com:J12/1520/2006  nv construct INFRASTRUCTURA DE TRANSPORT	TITLU PROIECT: "Pod DN 1D km 41+730, județul Ialomița" FAZA: Studiu de Fezabilitate	Coord. Proiect:	ing. Dan SIMA		Numar Proiect:	TITLU PLANSA: Pod DN 1D km 41+730, județul Ialomița Relevu Plan de situatie existent						
			Proiectat:	ing. Valeria TONU		593/2022							
			Desenat:	ing. Valeria TONU		Scara:	1:500						
			Verificat:	ing. Bogdan DEMIAN		Data:	Noiembrie 2022	PROIECT	LOT	FAZA	OBIECT	SUBIECT	NUMAR
					593/2022	01	SF	01	PD03	001	1		

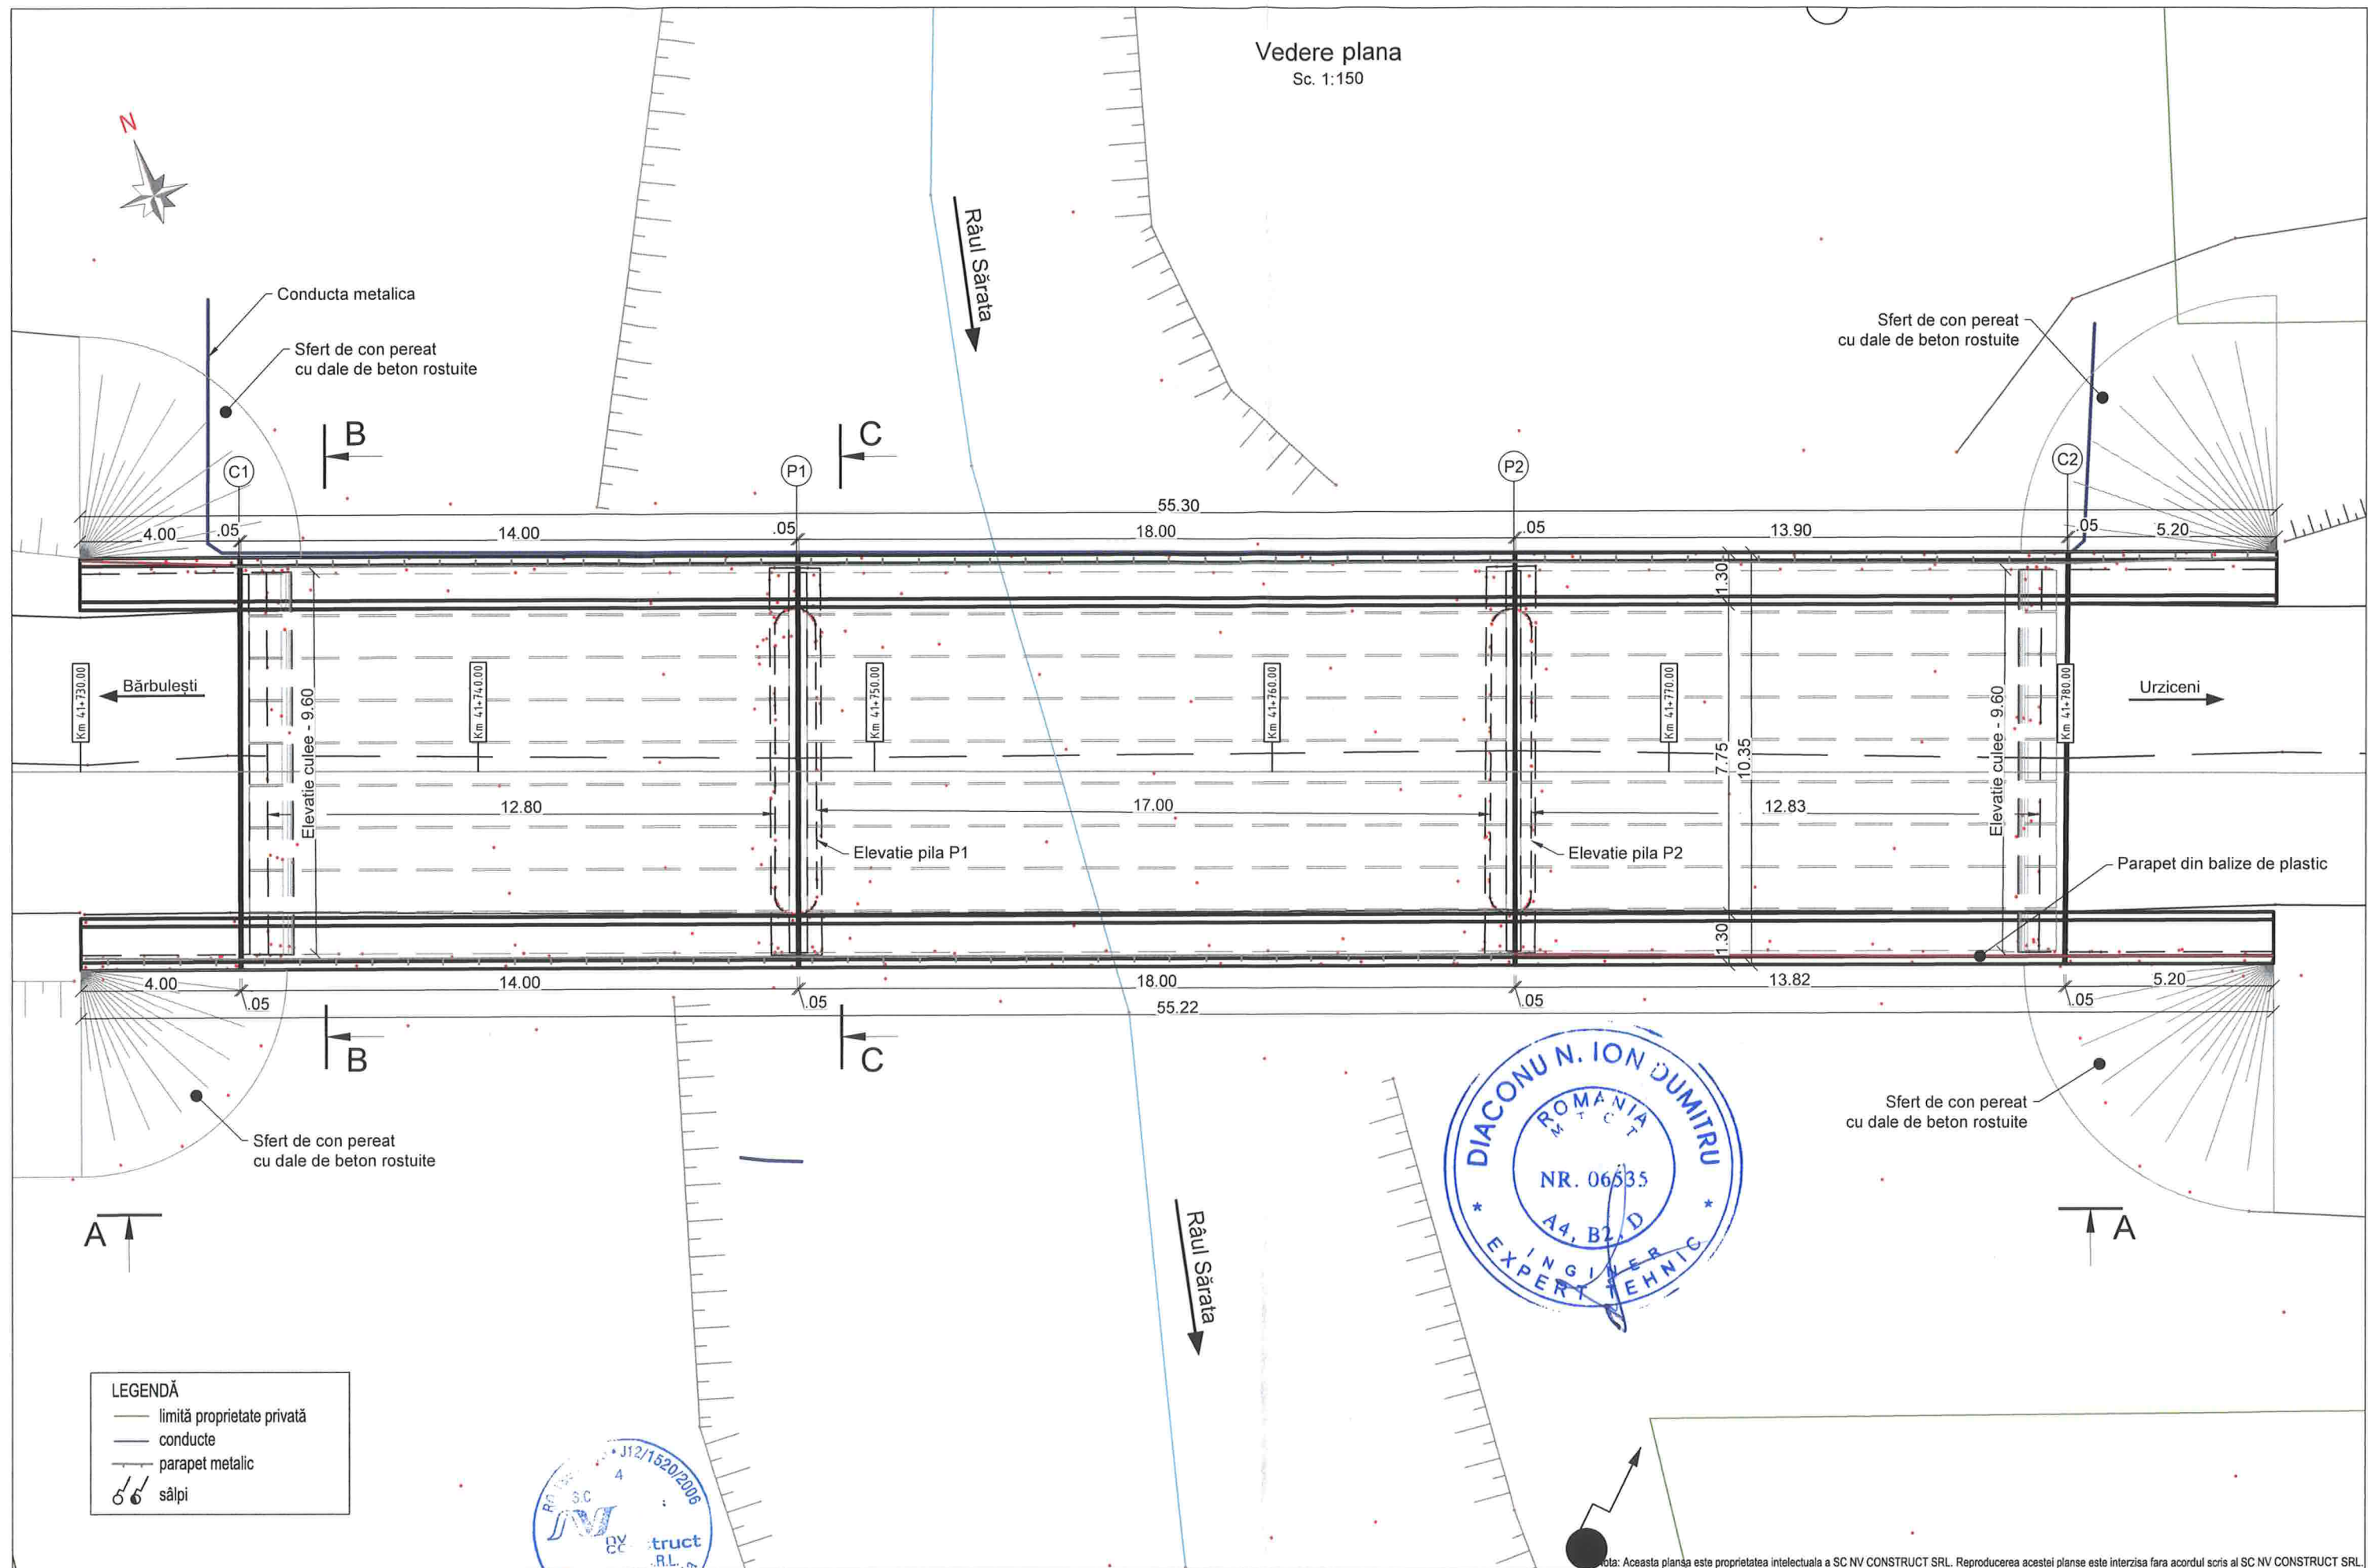

BENEFICIAR: COMPANIA NAȚIONALĂ DE ADMINISTRARE A INFRASTRUCTURII RUTIERE S.A.  Adresa: B-dul Dinicu Golescu, nr.38, sector 1, Bucuresti, Tel.:021.264.320, Fax. 0213.120.984	PROIECTANT GENERAL: Cluj-Napoca România  nv construct INFRASTRUCTURE DESIGN S.C. NV CONSTRUCT S.R.L. Cluj-Napoca, Str. Răvașului, nr.22 C.U.I.: RO18639415, Nr.Reg. Com:J12/1520/2006	TITLU PROIECT: "Pod DN 1D km 41+730, județul Ialomița" FAZA: Studiu de Fezabilitate	Coord. Proiect:	ing. Dan SIMA		Numar Proiect:	TITLU PLANSA:								
			Proiectat:	Ing. Valeria TONU			593/2022	Pod DN 1D km 41+730, judetul Ialomita							
			Desenat:	Ing. Valeria TONU				Scara:	Relevu						
			Verificat:	Ing. Bogdan DEMIAN		1:150		Vedere plana							
			Data:	Noiembrie 2022		PROIECT	LOT	FAZA	OBIECT	SUBIECT	NUMAR	REVIZIA			
					593/2022	01	SF	01	PD03	002	-				

Elevatie A-A

Sc. 1:150

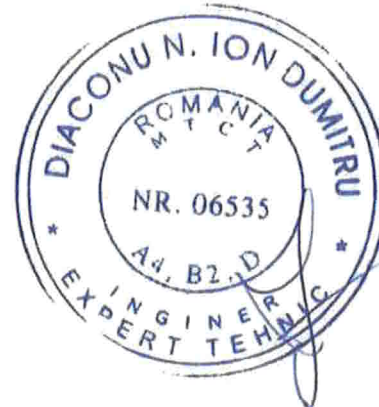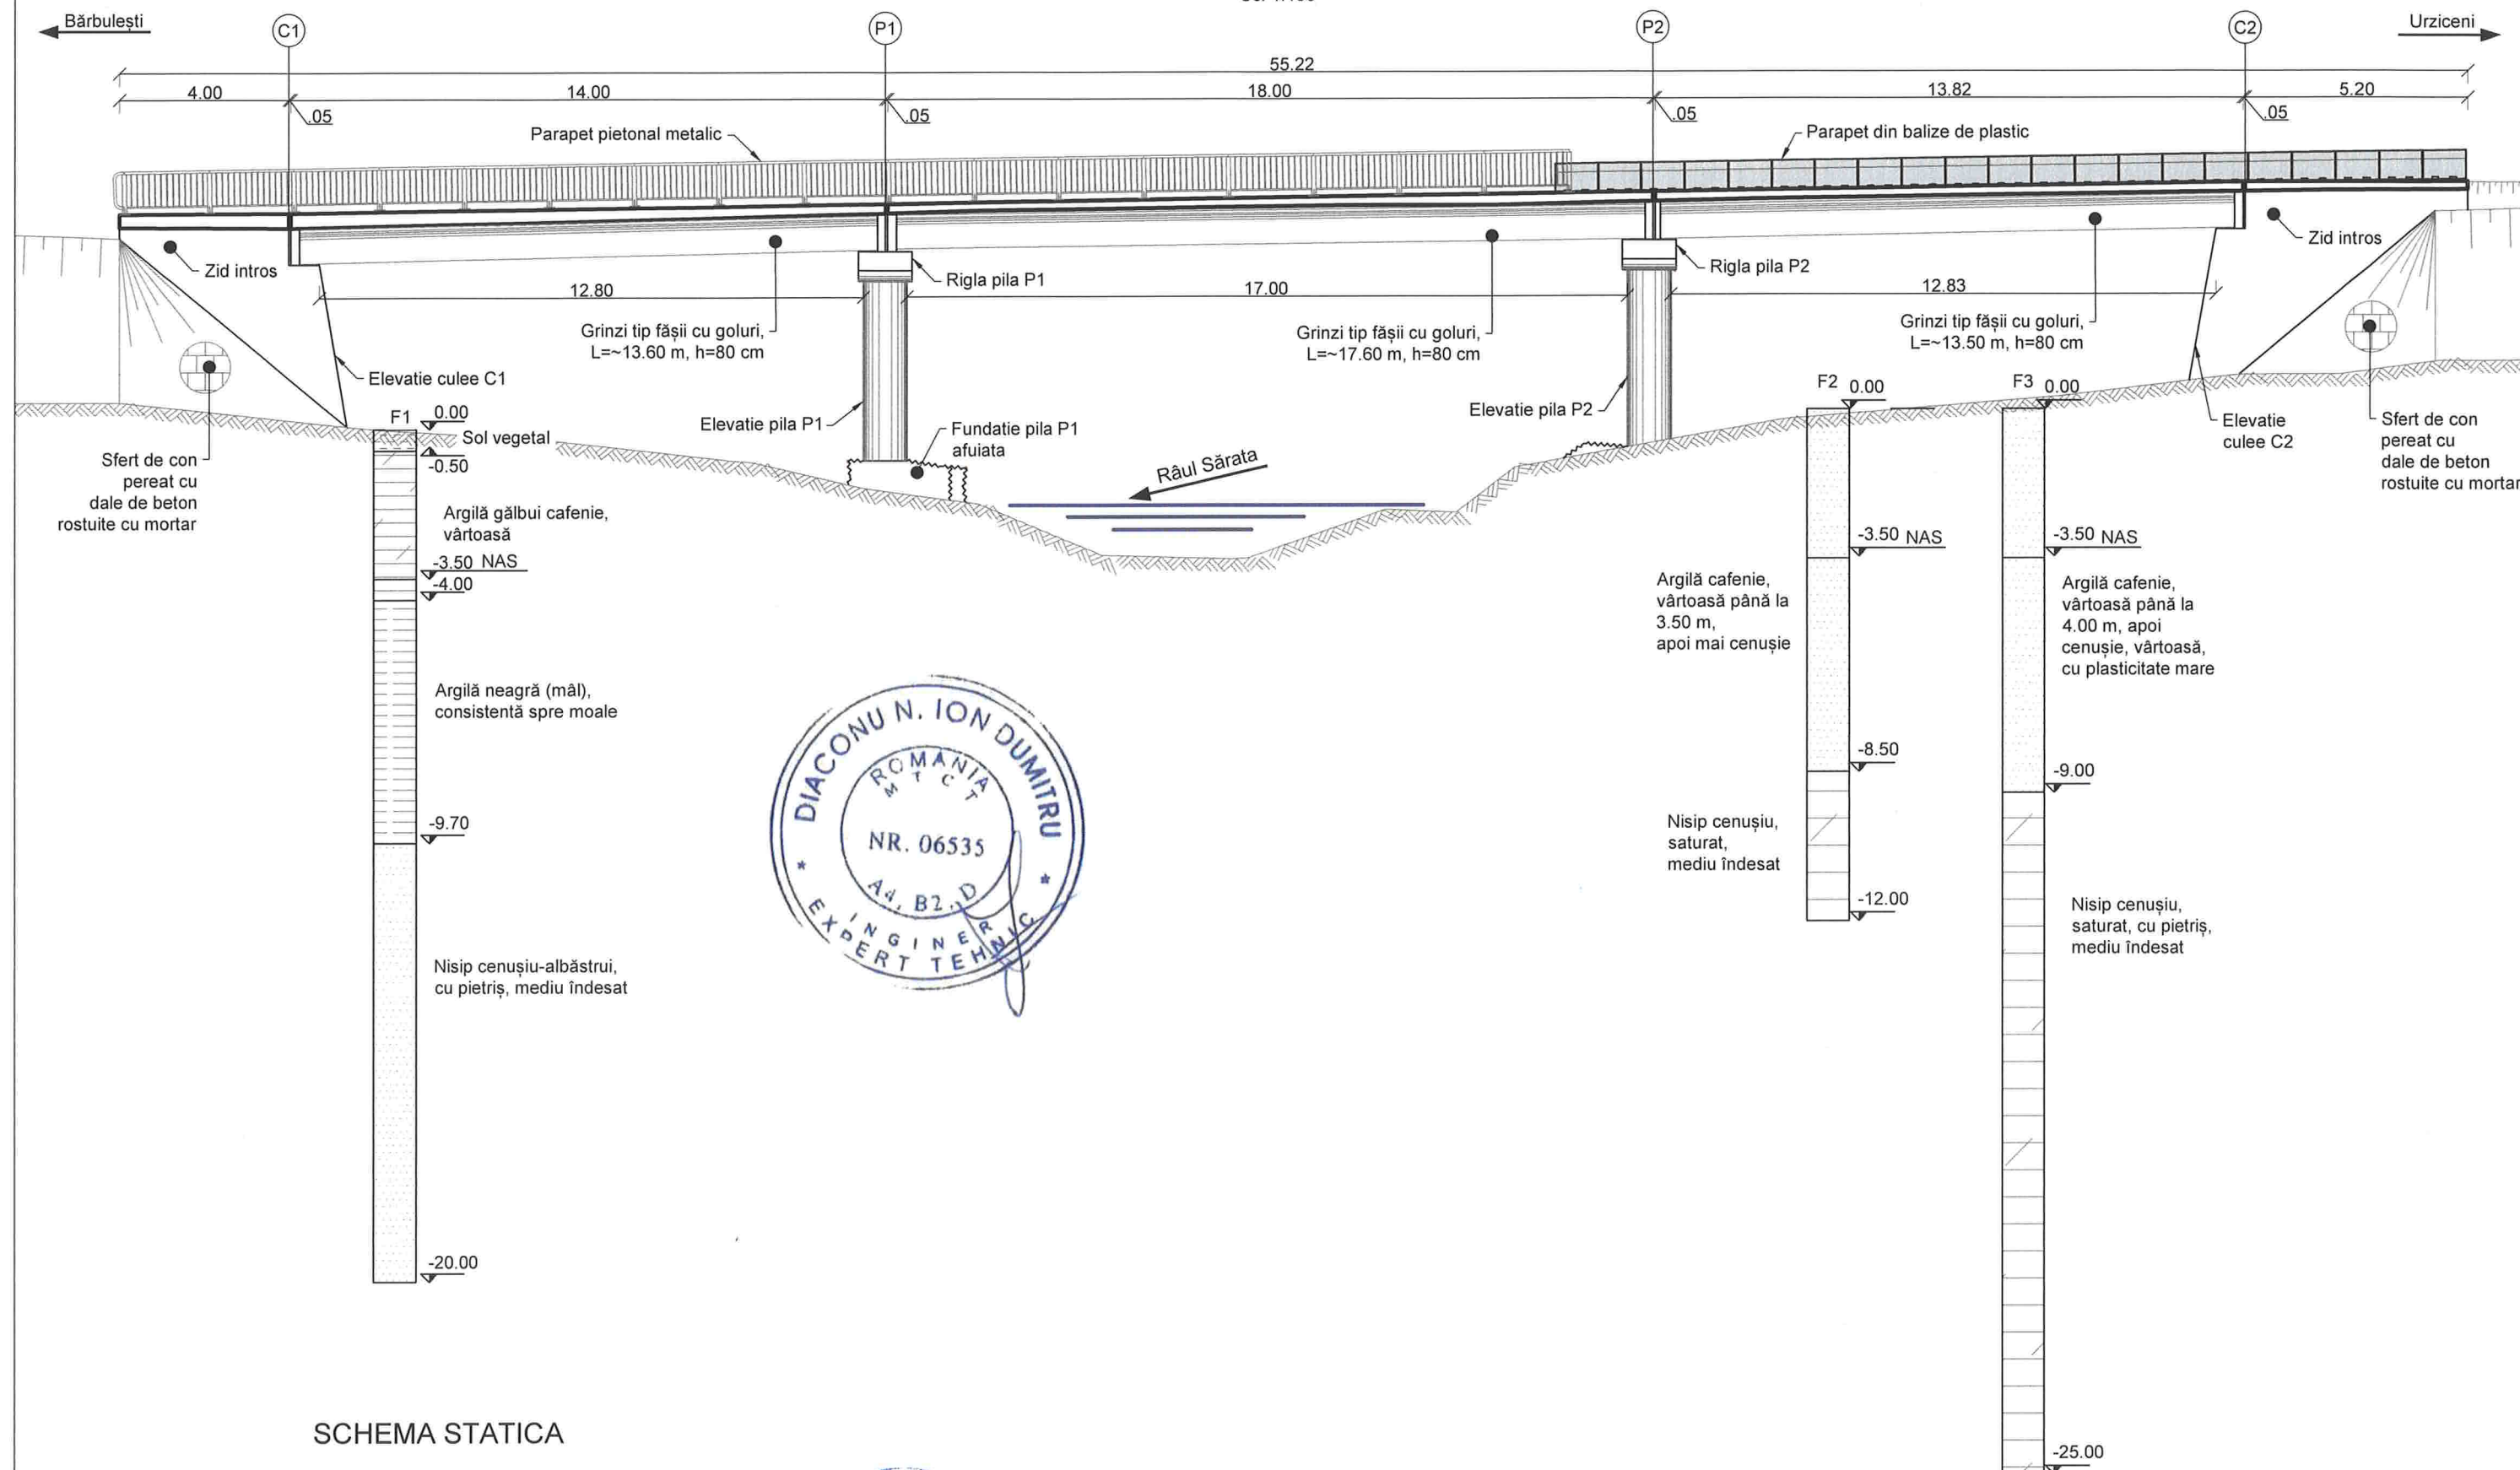

SCHEMA STATICA



BENEFICIAR: COMPANIA NAȚIONALĂ DE ADMINISTRARE A INFRASTRUCTURII RUTIERE S.A.



Adresa: B-dul Dinicu Golescu, nr.38, sector 1, București, Tel.: 021.264.320, Fax: 0213.120.984

PROIECTANT GENERAL:

S.C. NV CONSTRUCT S.R.L.
Cluj-Napoca, Str. Răvașului, nr.22
C.U.I.: RO18639415,
Nr.Reg. Com: J12/1520/2006



TITLU PROIECT:

"Pod DN 1D km 41+730, județul Ialomița"

FAZA: Studiu de Fezabilitate

Coord. Proiect: ing. Dan SIMA

Proiectat: Ing. Valeria TONU

Desenat: Ing. Valeria TONU

Verificat: Ing. Bogdan DEMIAN

Numar Proiect: 593/2022

Scara: 1:150

Data: Noiembrie 2022

TITLU PLANSA:

Pod DN 1D km 41+730, județul Ialomița

Relevu


Elevatie A-A

PROIECT	LOT	FAZA	OBIECT	SUBIECT	NUMAR	REVIZIA
593/2022	01	SF	01	PD03	003	1

Nota: Aceasta plansa este proprietatea intelectuala a SC NV CONSTRUCT SRL. Reproducerea acestei planse este interzisa fara acordul scris al SC NV CONSTRUCT SRL.



Secțiune B-B - Vedere culee C1

Sc. 1:75

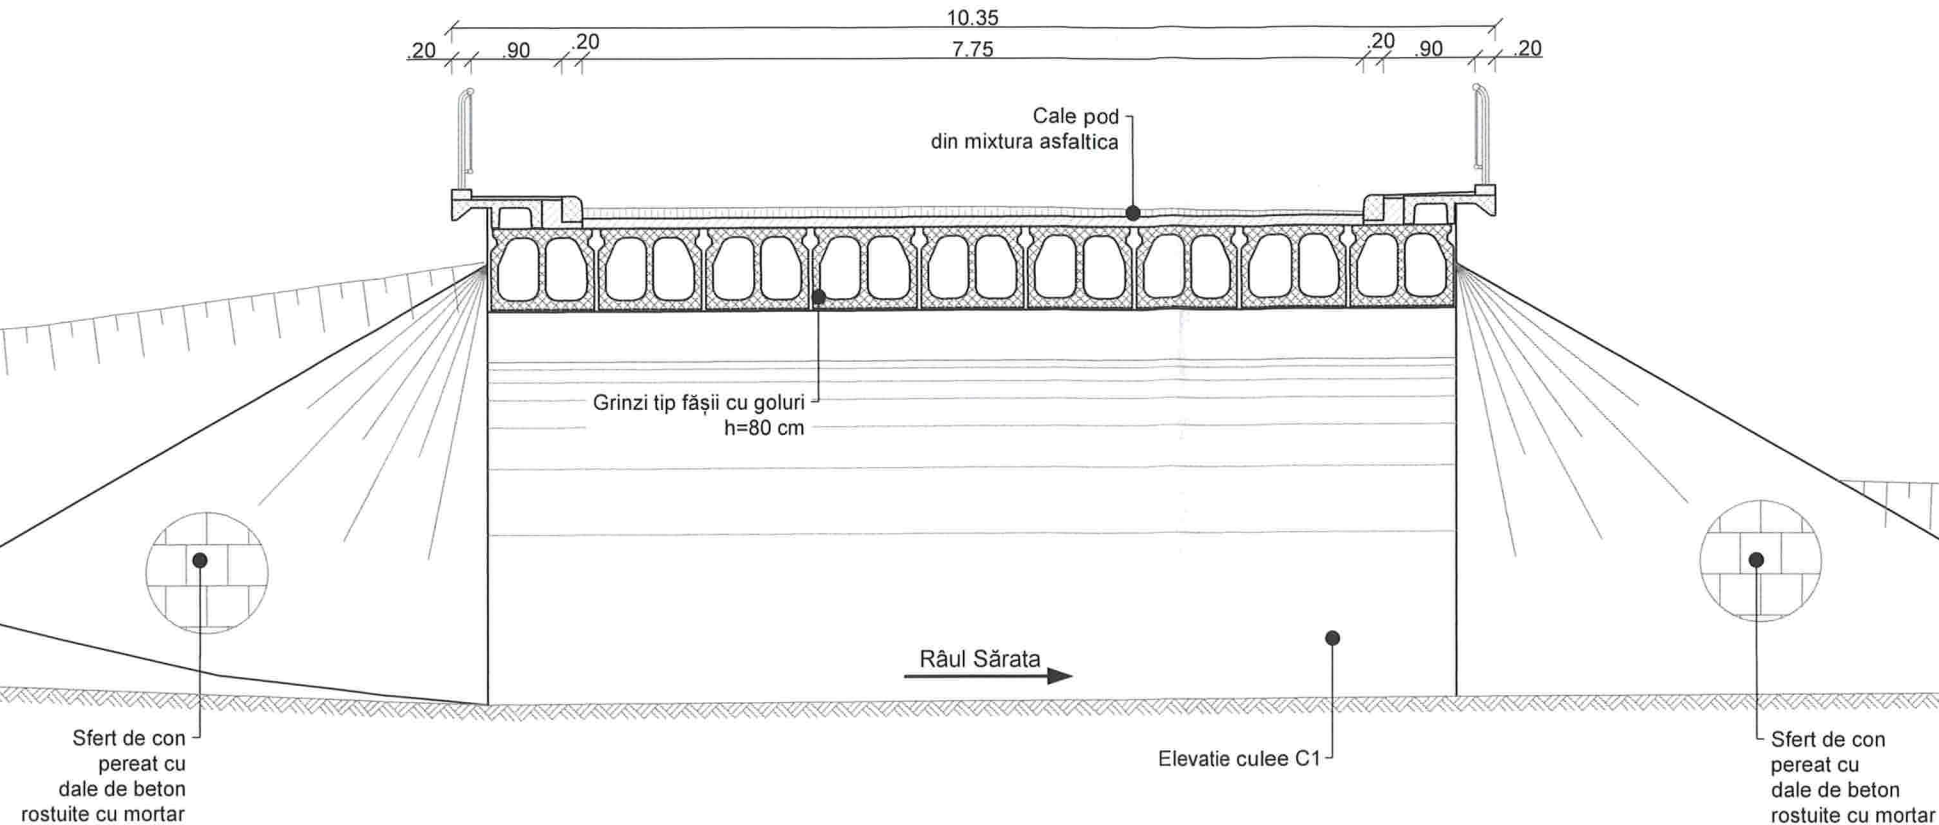

Secțiune C-C - Vedere pila P1

Sc. 1:75

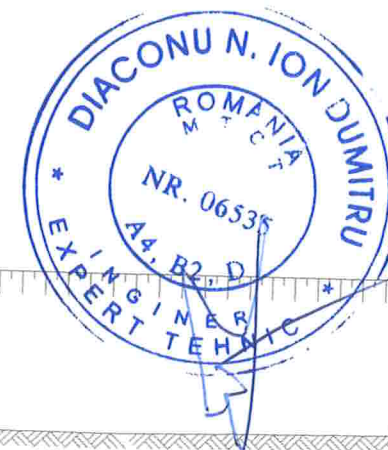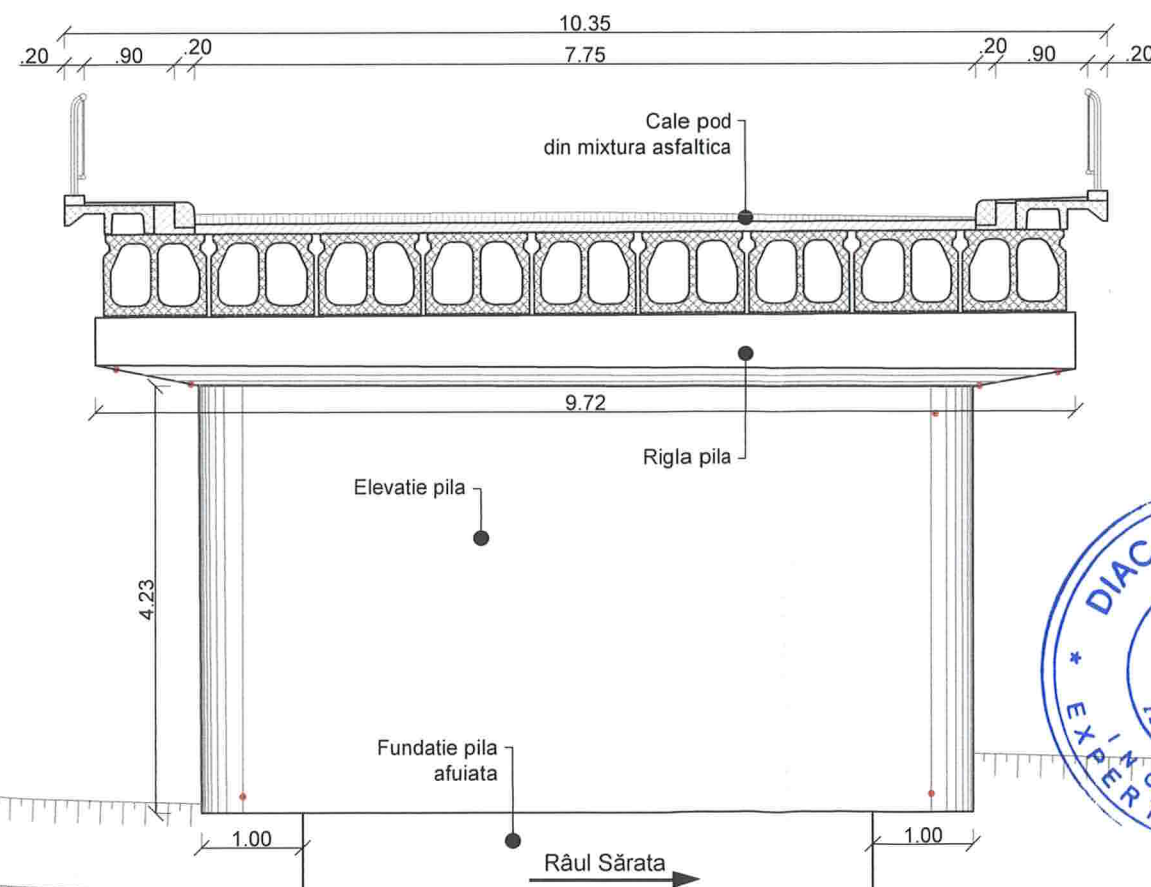

Nota: Aceasta planșă este proprietatea intelectuală a SC NV CONSTRUCT SRL. Reproducerea acestei planșe este interzisă fără acordul scris al SC NV CONSTRUCT SRL.

BENEFICIAR: COMPANIA NAȚIONALĂ DE ADMINISTRARE A INFRASTRUCTURII RUTIERE S.A.



Adresa: B-dul Dinicu Golescu, nr.38, sector 1, București, Tel.:021.264.320, Fax: 0213.120.984

PROIECTANT GENERAL:

S.C. NV CONSTRUCT S.R.L.
Cluj-Napoca, Str. Răvașului, nr.22
C.U.I.: RO18639415,
Nr.Reg. Com:J12/1520/2006



TITLU PROIECT:

"Pod DN 1D km 41+730, județul Ialomița"

FAZA: Studiu de Fezabilitate

Coord. Proiect: ing. Dan SIMA

Proiectat: Ing. Valeria TONU

Desenat: Ing. Valeria TONU

Verificat: Ing. Bogdan DEMIAN

Numar Proiect:

593/2022

Scara:

1:75

Data:

Noiembrie 2022

TITLU PLANSA:


Pod DN 1D km 41+730, județul Ialomița

Relevu

Secțiuni B-B; C-C

PROIECT	LOT	FAZA	OBIECT	SUBIECT	NUMAR	REVIZIA
593/2022	01	SF	01	PD03	004	-

Plan de situație proiectat
Sc. 1:500

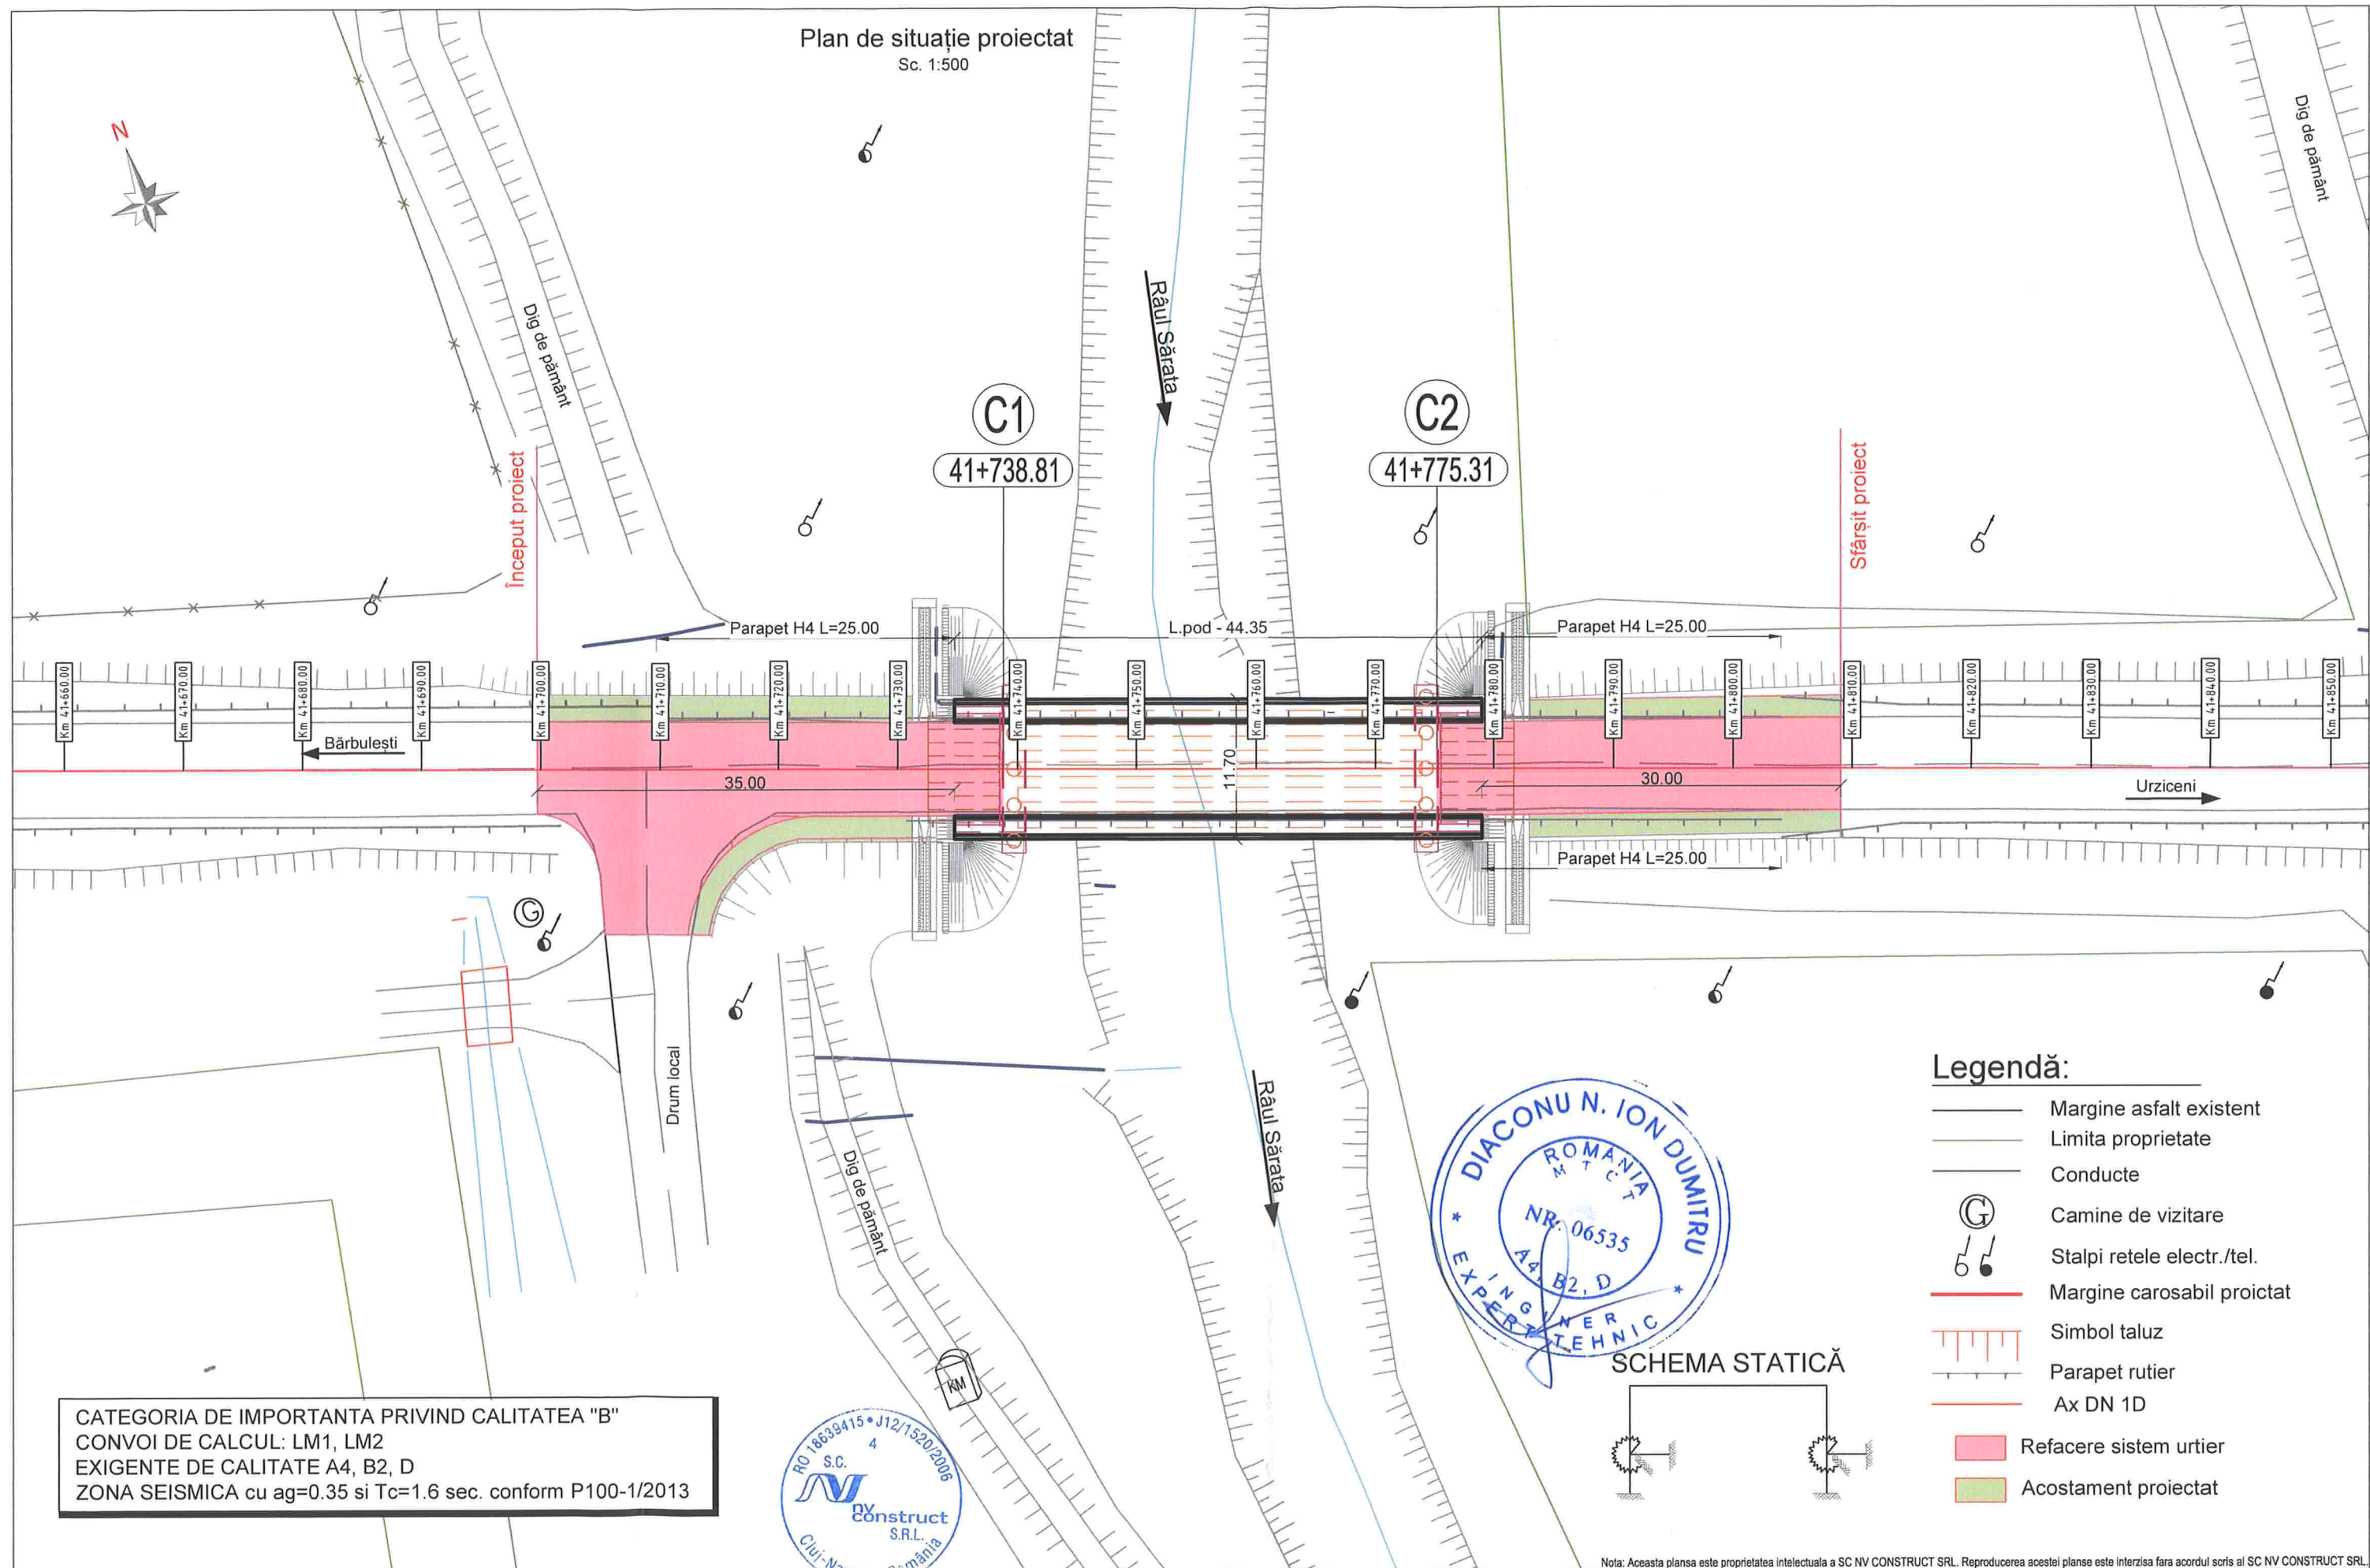


Legendă:

- Margine asfalt existent
- Limita proprietate
- Conducte
- ⊙ Camine de vizitare
- ⚡ Stalpi rețele electr./tel.
- Margine carosabil proiectat
- Simbol taluz
- Parapet rutier
- Ax DN 1D
- Refacere sistem urtier
- Acostament proiectat



SCHEMA STATICĂ

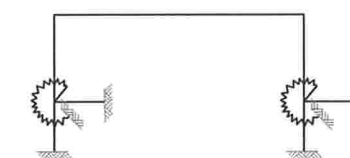

CATEGORIA DE IMPORTANȚA PRIVIND CALITATEA "B"
CONVOI DE CALCUL: LM1, LM2
EXIGENTE DE CALITATE A4, B2, D
ZONA SEISMICĂ cu $a_g=0.35$ și $T_c=1.6$ sec. conform P100-1/2013



Nota: Aceasta planșă este proprietatea intelectuală a SC NV CONSTRUCT SRL. Reproducerea acestei planșe este interzisă fără acordul scris al SC NV CONSTRUCT SRL.

BENEFICIAR: COMPANIA NAȚIONALĂ DE
ADMINISTRARE A
INFRASTRUCTURII RUTIERE S.A.



Adresa: B-dul Dinicu Golescu, nr.38, sector 1, București,
Tel.: 021.264.320, Fax: 0213.120.984

PROIECTANT GENERAL:

S.C. NV CONSTRUCT S.R.L.
Cluj-Napoca, Str. Răvașului, nr.22
C.U.I.: RO18639415,
Nr.Reg. Com.: J12/1520/2006



TITLU PROIECT:

"Pod DN 1D km 41+730, județul Ialomița"

FAZA: Studiu de Fezabilitate

Coord. Proiect: ing. Dan SIMA

Proiectat: Ing. Valeria TONU

Desenat: Ing. Valeria TONU

Verificat: Ing. Bogdan DEMIAN

Numar Proiect:

593/2022

Scara:

1:500


Data:

Noiembrie 2022

TITLU PLANSA:

Pod DN 1D km 41+730, județul Ialomița
Dispozitie generala
Plan de situație proiectat

PROIECT	LOT	FAZA	OBIECT	SUBIECT	NUMAR	REVIZIA
593/2022	01	SF	01	PD03	100	-

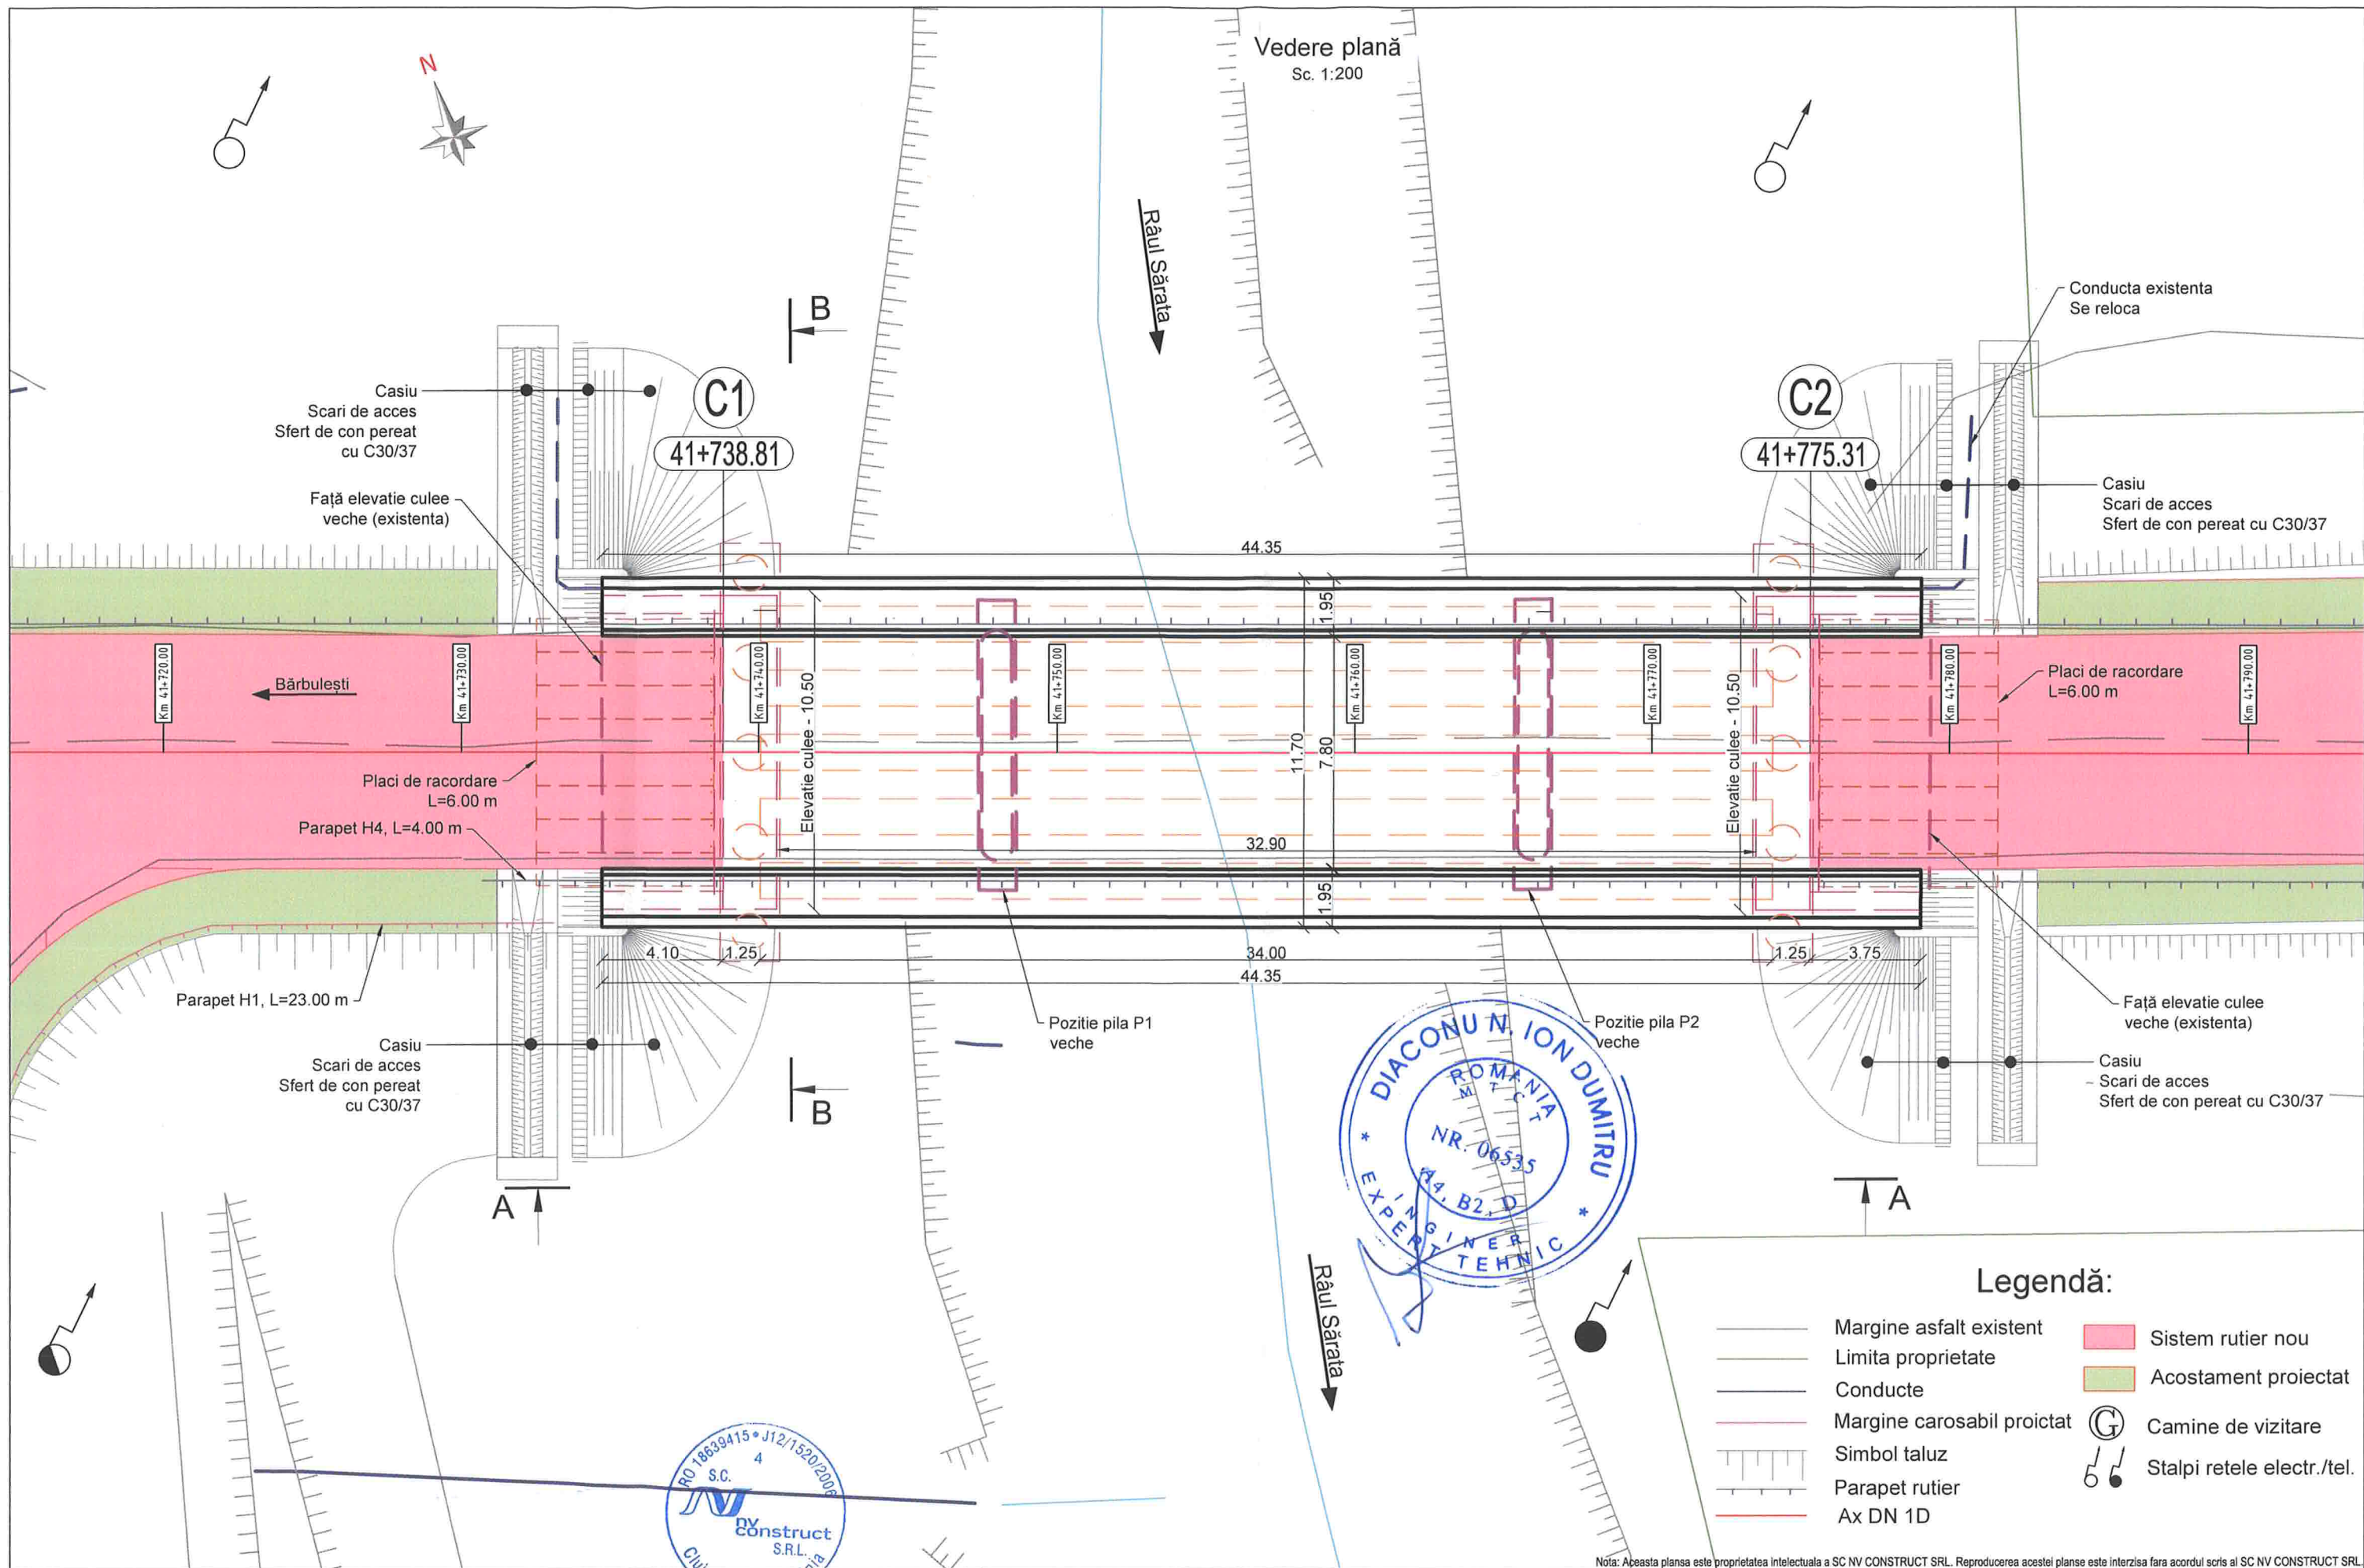

BENEFICIAR : COMPANIA NAȚIONALĂ DE ADMINISTRARE A INFRASTRUCTURII RUTIERE S.A.  CNAIR Adresa: B-dul Dinicu Golescu, nr.38, sector 1, Bucuresti, Tel.:021.264.320, Fax: 0213.120.984	PROIECTANT GENERAL: S.C. NV CONSTRUCT S.R.L. Cluj-Napoca, Str. Răveșului, nr.22 C.U.I.: RO18639415, Nr.Reg. Com:J12/1520/2006  nv construct INFRASTRUCTURE DESIGN	TITLU PROIECT: "Pod DN 1D km 41+730, județul Ialomița" FAZA: Studiu de Fezabilitate	Coord. Proiect:	ing. Dan SIMA		Numar Proiect:	TITLU PLANSA:						
			Proiectat:	ing. Valeria TONU		593/2022	Pod DN 1D km 41+730, judetul Ialomita						
			Desenat:	ing. Valeria TONU		Scara:	Dispozitie generala						
			Verificat:	ing. Bogdan DEMIAN		1:200	Vedere plana						
			Data:	Noiembrie 2022		PROIECT	LOT	FAZA	OBIECT	SUBIECT	NUMAR	REVIZIA	
						593/2022	01	SF	01	PD03	101	-	



Elevatie A-A

Sc. 1:250

L. pod - 44.35

L. parapet H4 - 4.00

L. parapet H4 - 25.00

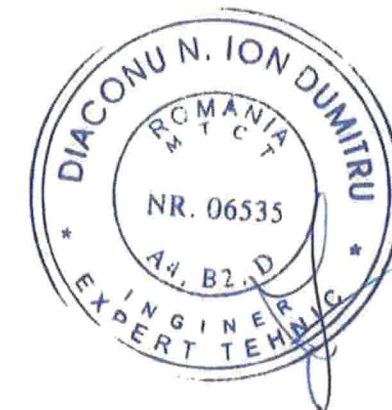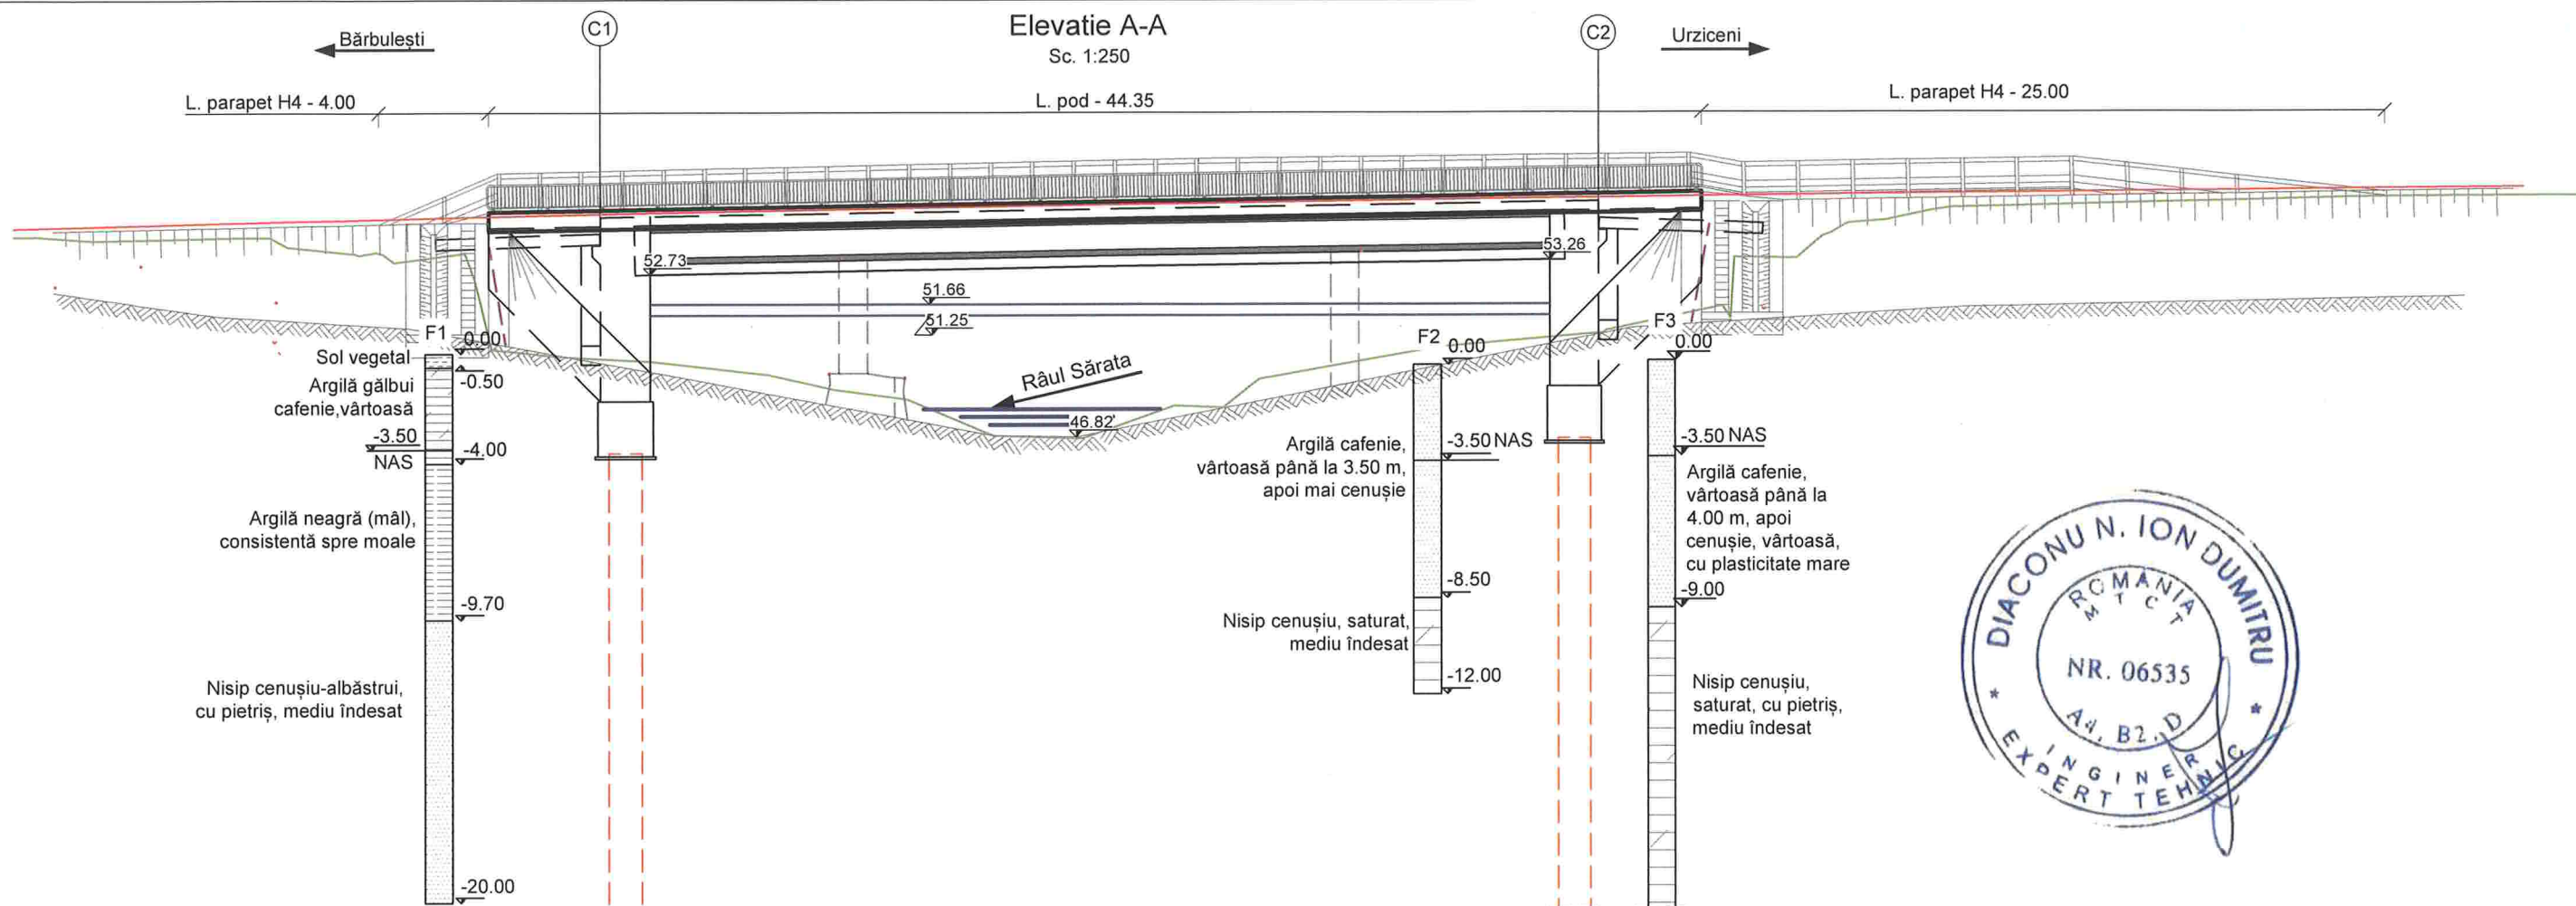


Elevatie A-A

Sc. 1:150

L. pod - 44.35

L. parapet H4 - 4.00

Urziceni

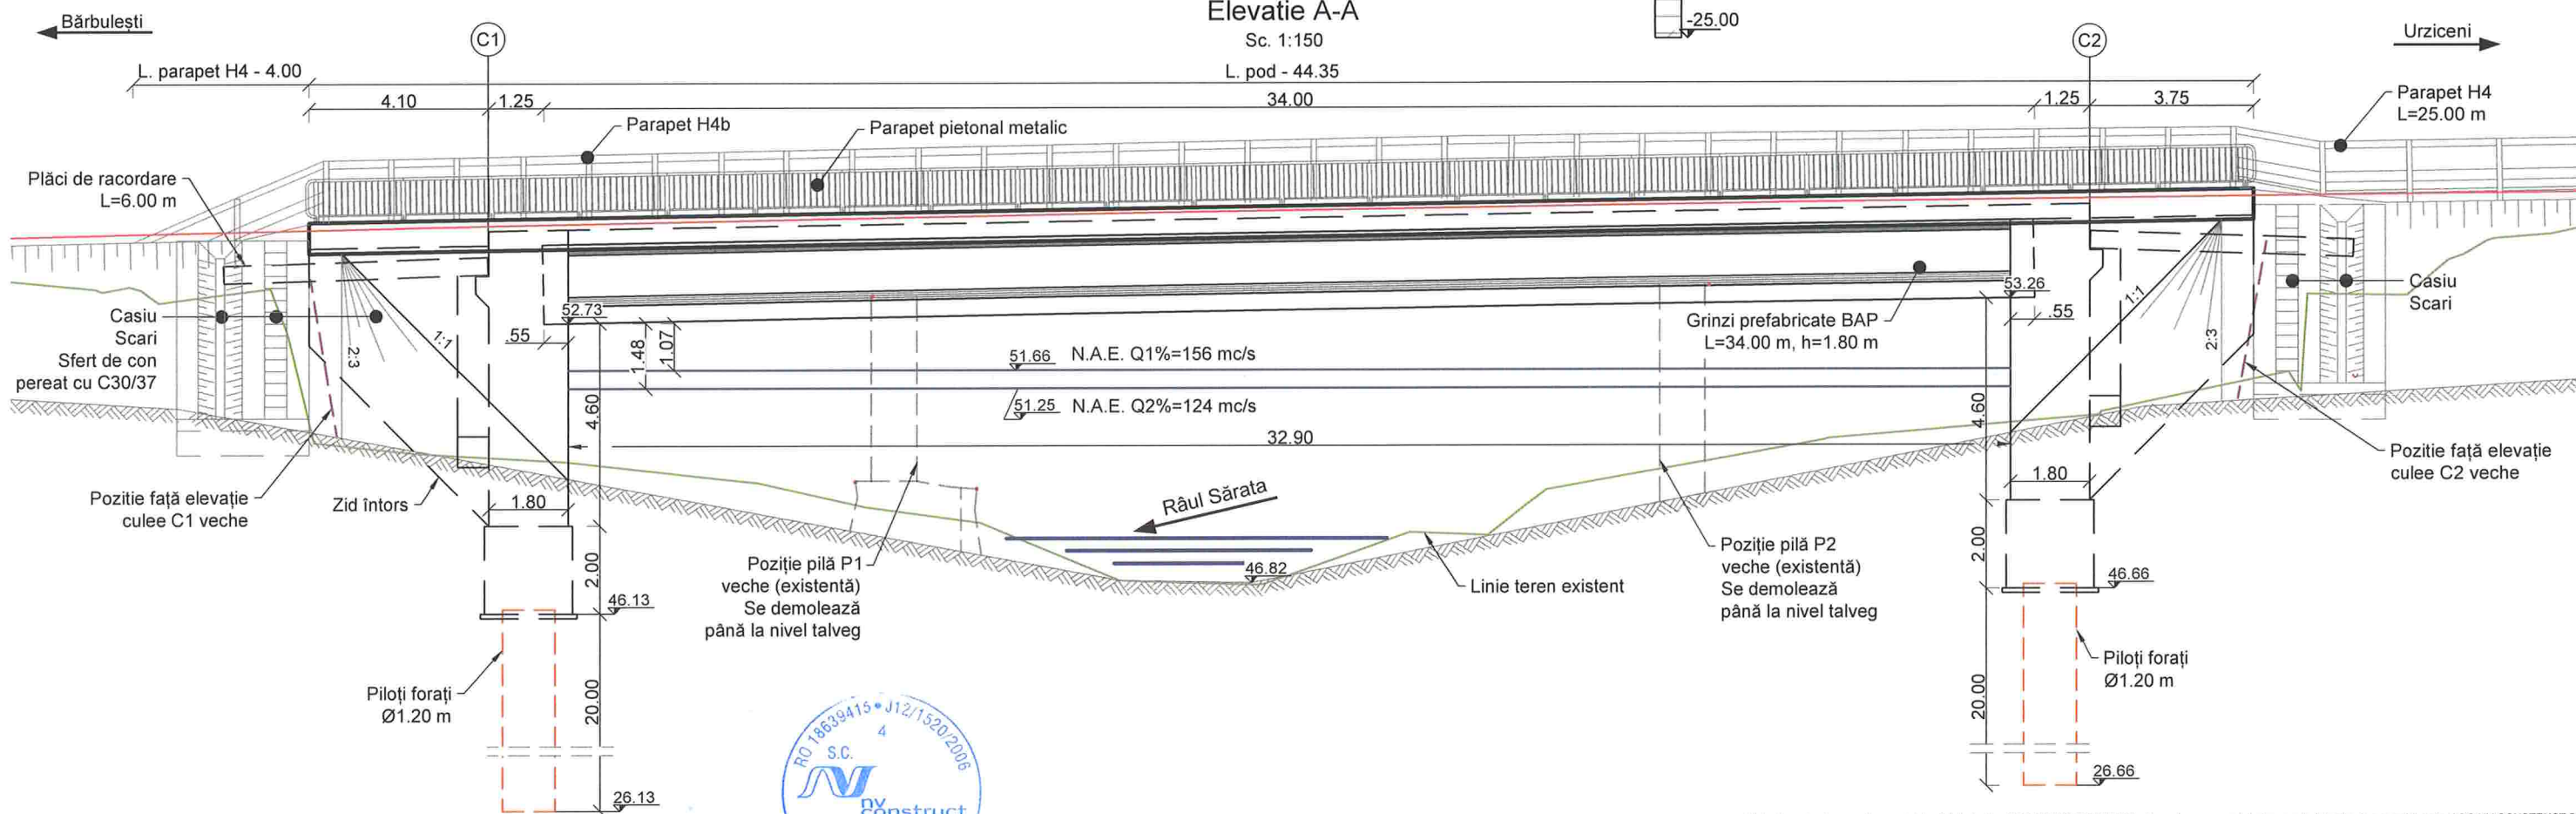

Nota: Aceasta planșă este proprietatea intelectuală a SC NV CONSTRUCT SRL. Reproducerea acestei planșe este interzisă fără acordul scris al SC NV CONSTRUCT SRL.

BENEFICIAR: COMPANIA NAȚIONALĂ DE ADMINISTRARE A INFRASTRUCTURII RUTIERE S.A.



Adresa: B-dul Dinicu Golescu, nr.38, sector 1, București, Tel.: 021.264.320, Fax: 0213.120.984

PROIECTANT GENERAL:

S.C. NV CONSTRUCT S.R.L.
Cluj-Napoca, Str. Răvașului, nr.22
C.U.I.: RO18639415,
Nr.Reg. Com: J12/1520/2006



TITLU PROIECT:

"Pod DN 1D km 41+730, județul Ialomița"

FAZA: Studiu de Fezabilitate

Coord. Proiect:

ing. Dan SIMA

Proiectat:

Ing. Valeria TONU

Desenat:

Ing. Valeria TONU

Verificat:

Ing. Bogdan DEMIAN

Numar Proiect:

593/2022

Scara:

1:150; 1:250

Data:

Noiembrie 2022

TITLU PLANSA:

Pod DN 1D km 41+730, județul Ialomița



Dispoziție generală

Elevatie A-A

PROIECT	LOT	FAZA	OBIECT	SUBIECT	NUMAR	REVIZIA
593/2022	01	SF	01	PD03	102	-

Secțiune B-B - Vedere culee C1

Sc 1:75

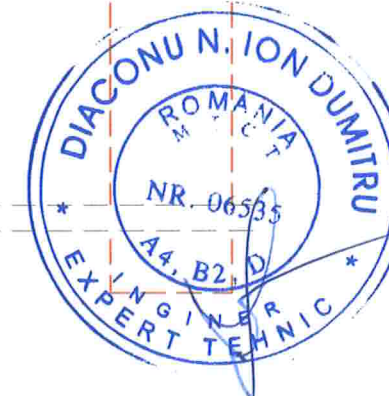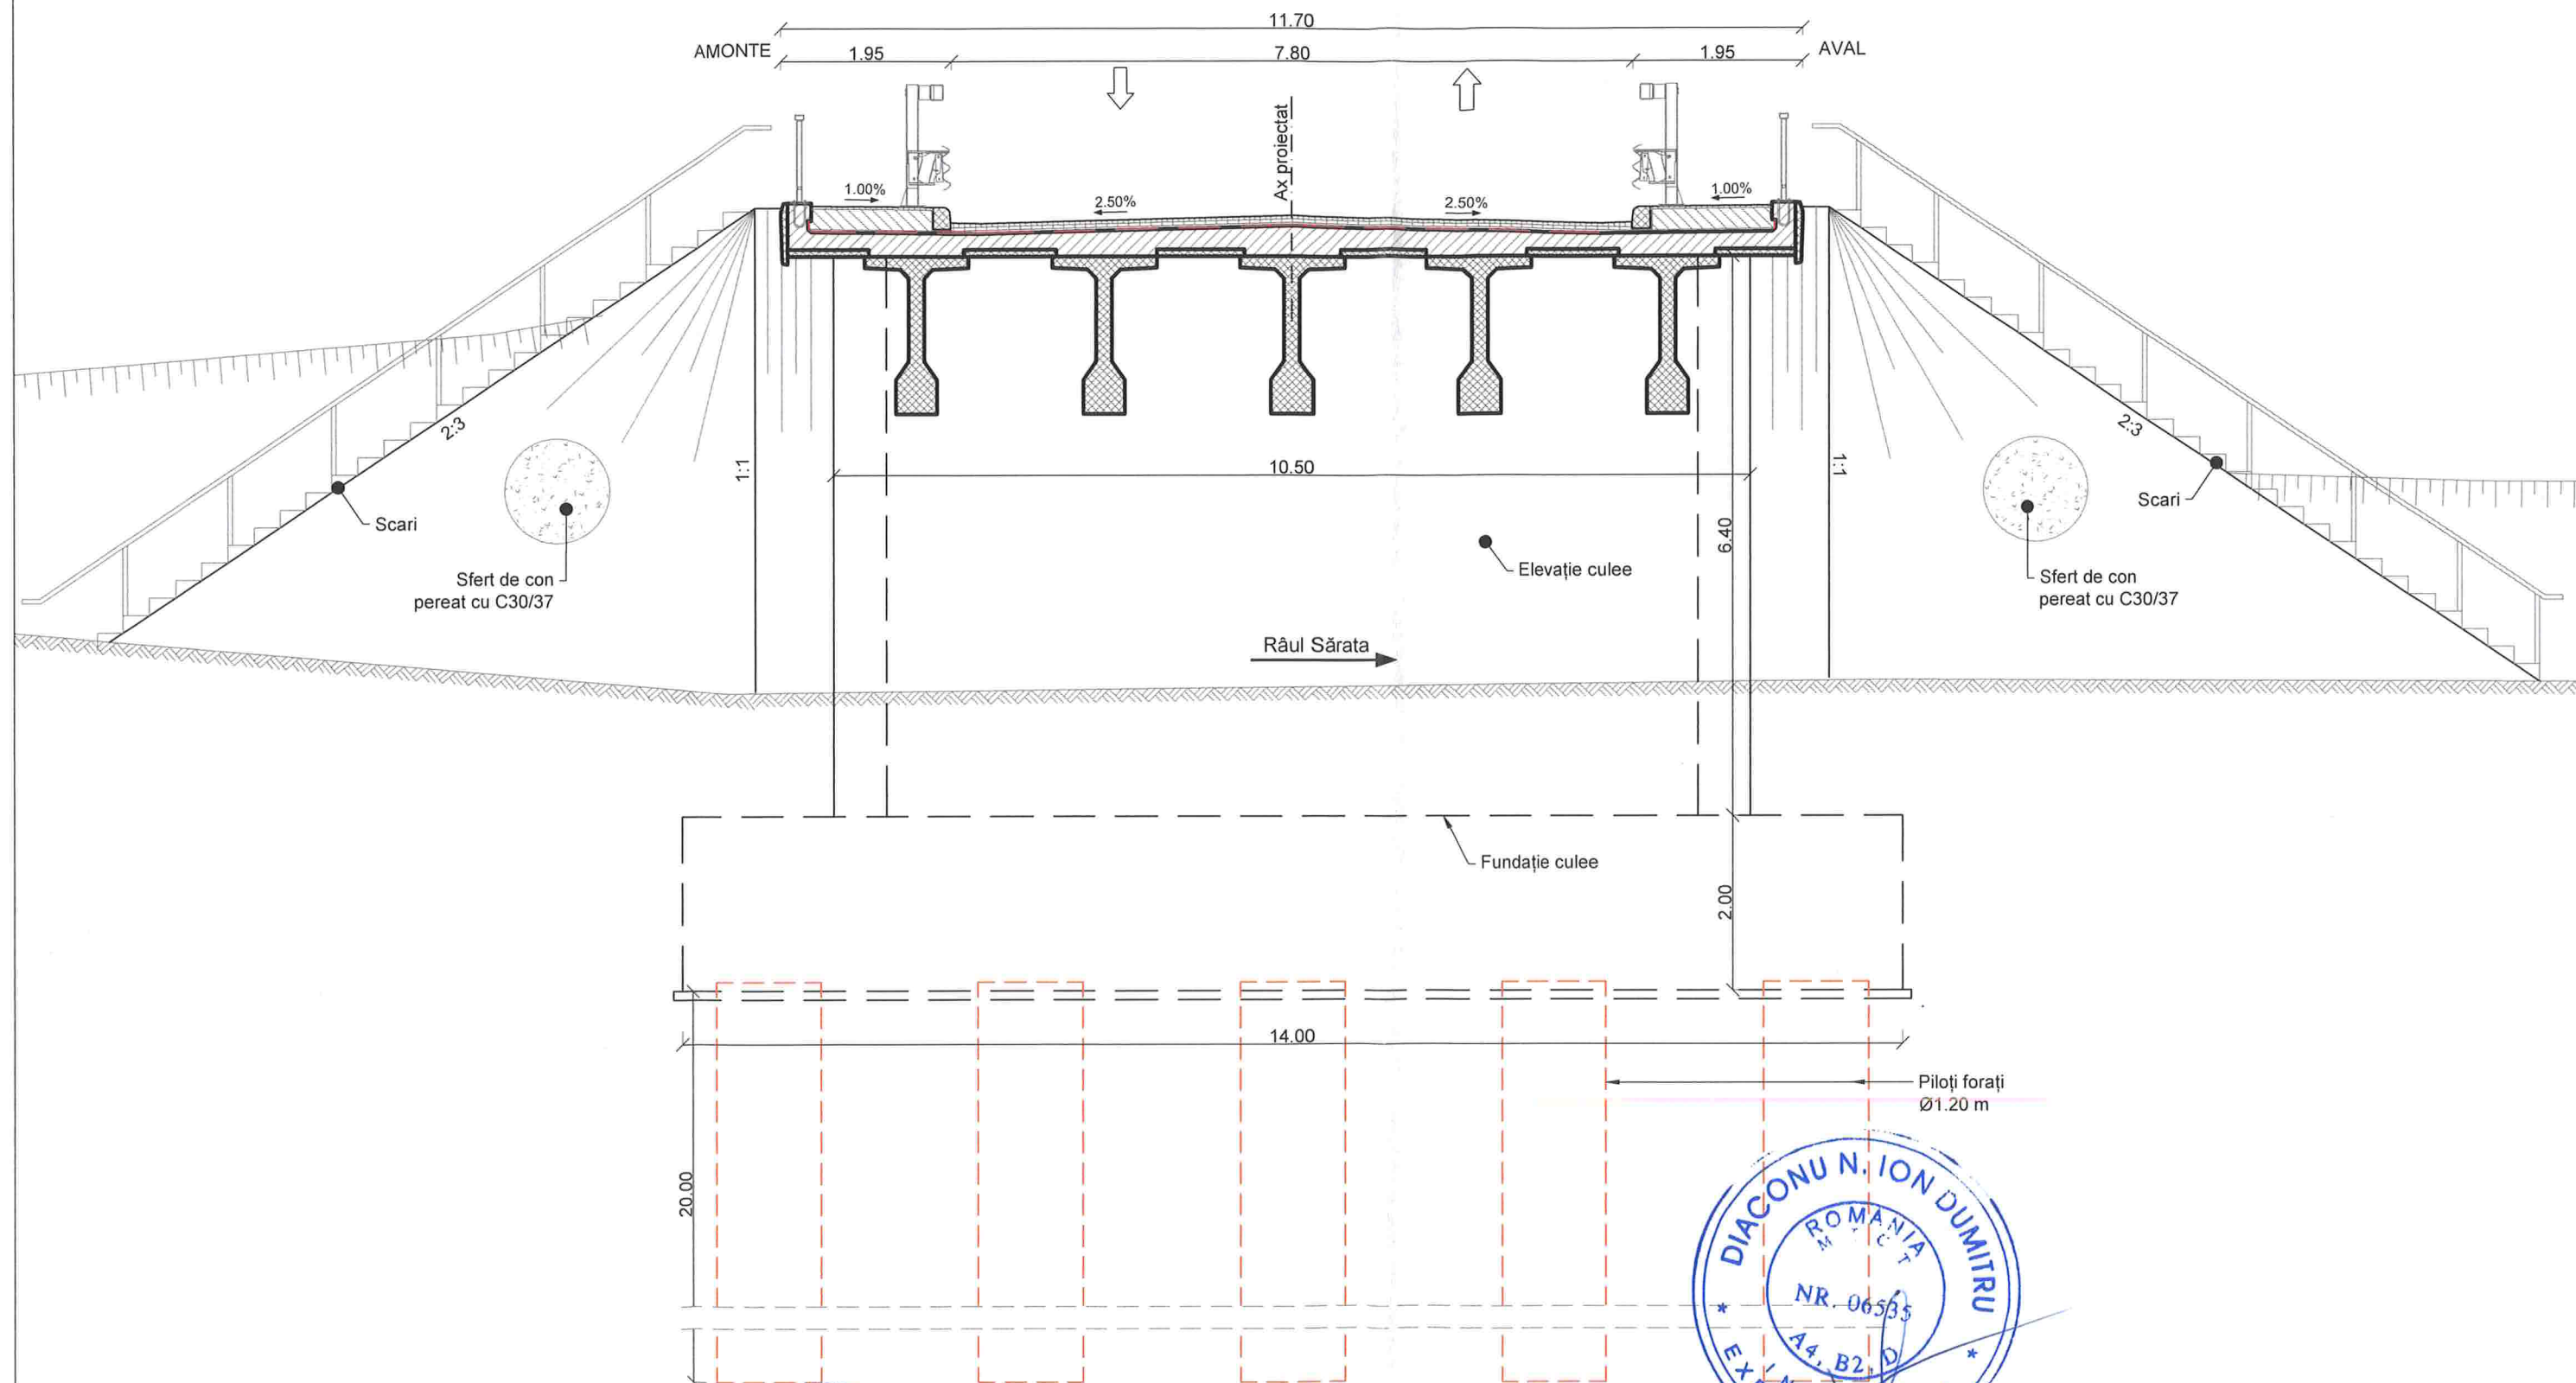

Nota: Aceasta planșă este proprietatea intelectuală a SC NV CONSTRUCT SRL. Reproducerea acestei planșe este interzisă fără acordul scris al SC NV CONSTRUCT SRL.

BENEFICIAR: COMPANIA NAȚIONALĂ DE
ADMINISTRARE A
INFRASTRUCTURII RUTIERE S.A.



Adresa: B-dul Dinișcu Golescu, nr.38, sector 1, București,
Tel.:021.264.320, Fax: 0213.120.984

PROIECTANT GENERAL:

S.C. NV CONSTRUCT S.R.L.
Cluj-Napoca, Str. Răvașului, nr.22
C.U.I.: RO18639415,
Nr.Reg. Com:J12/1520/2006



TITLU PROIECT:

"Pod DN 1D km 41+730, județul Ialomița"

FAZA: Studiu de Fezabilitate

Coord. Proiect: ing. Dan SIMA

Proiectat: Ing. Valeria TONU

Desenat: Ing. Valeria TONU

Verificat: Ing. Bogdan DEMIAN

Numar Proiect:

593/2022

Scara:

1:75

Data:

Noiembrie 2022

TITLU PLANSA:

Pod DN 1D km 41+730, județul Ialomița


Dispozitie generala

Secțiune B-B - Vedere culee C1

PROIECT	LOT	FAZA	OBIECT	SUBIECT	NUMAR	REVIZIA
593/2022	01	SF	01	PD03	103	-



Secțiune transversală tip tablier - Soluția 1

Sc. 1:50

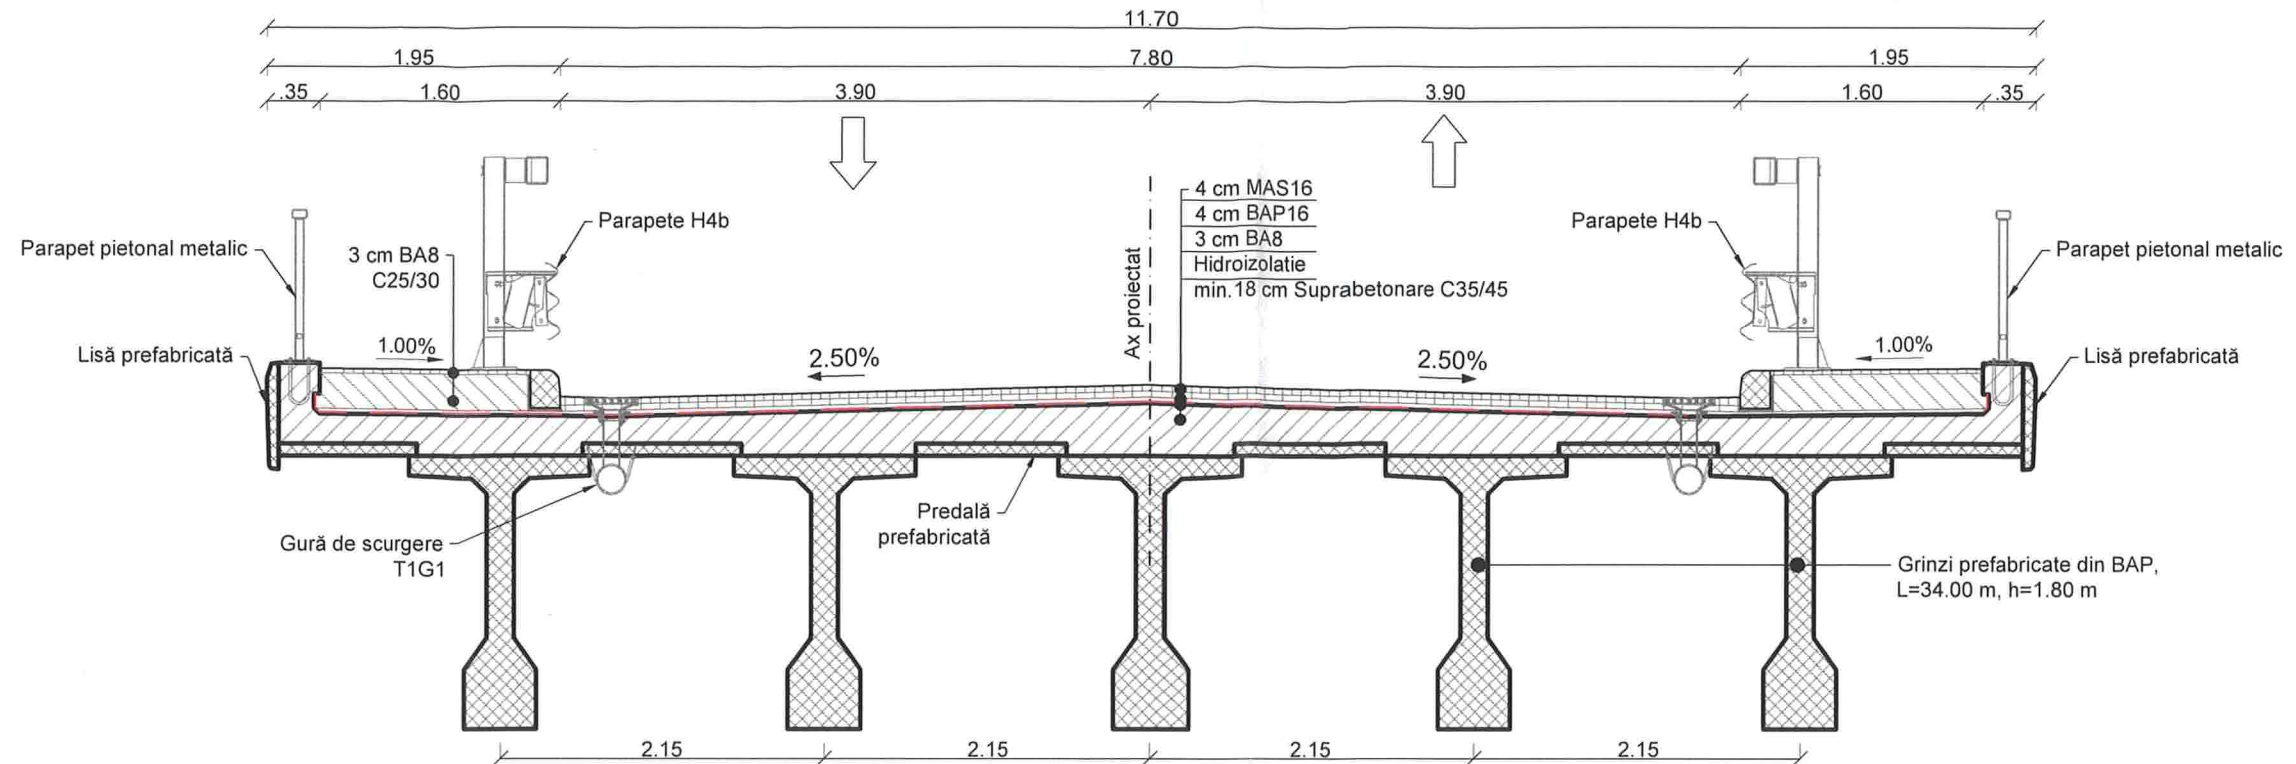

Secțiune transversală tip tablier - Soluția 2

Sc. 1:50

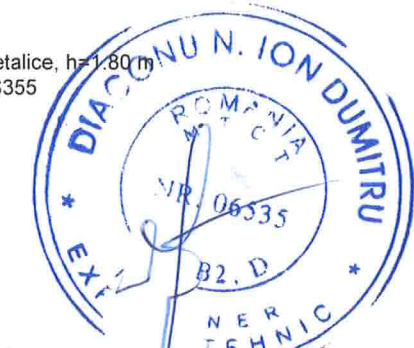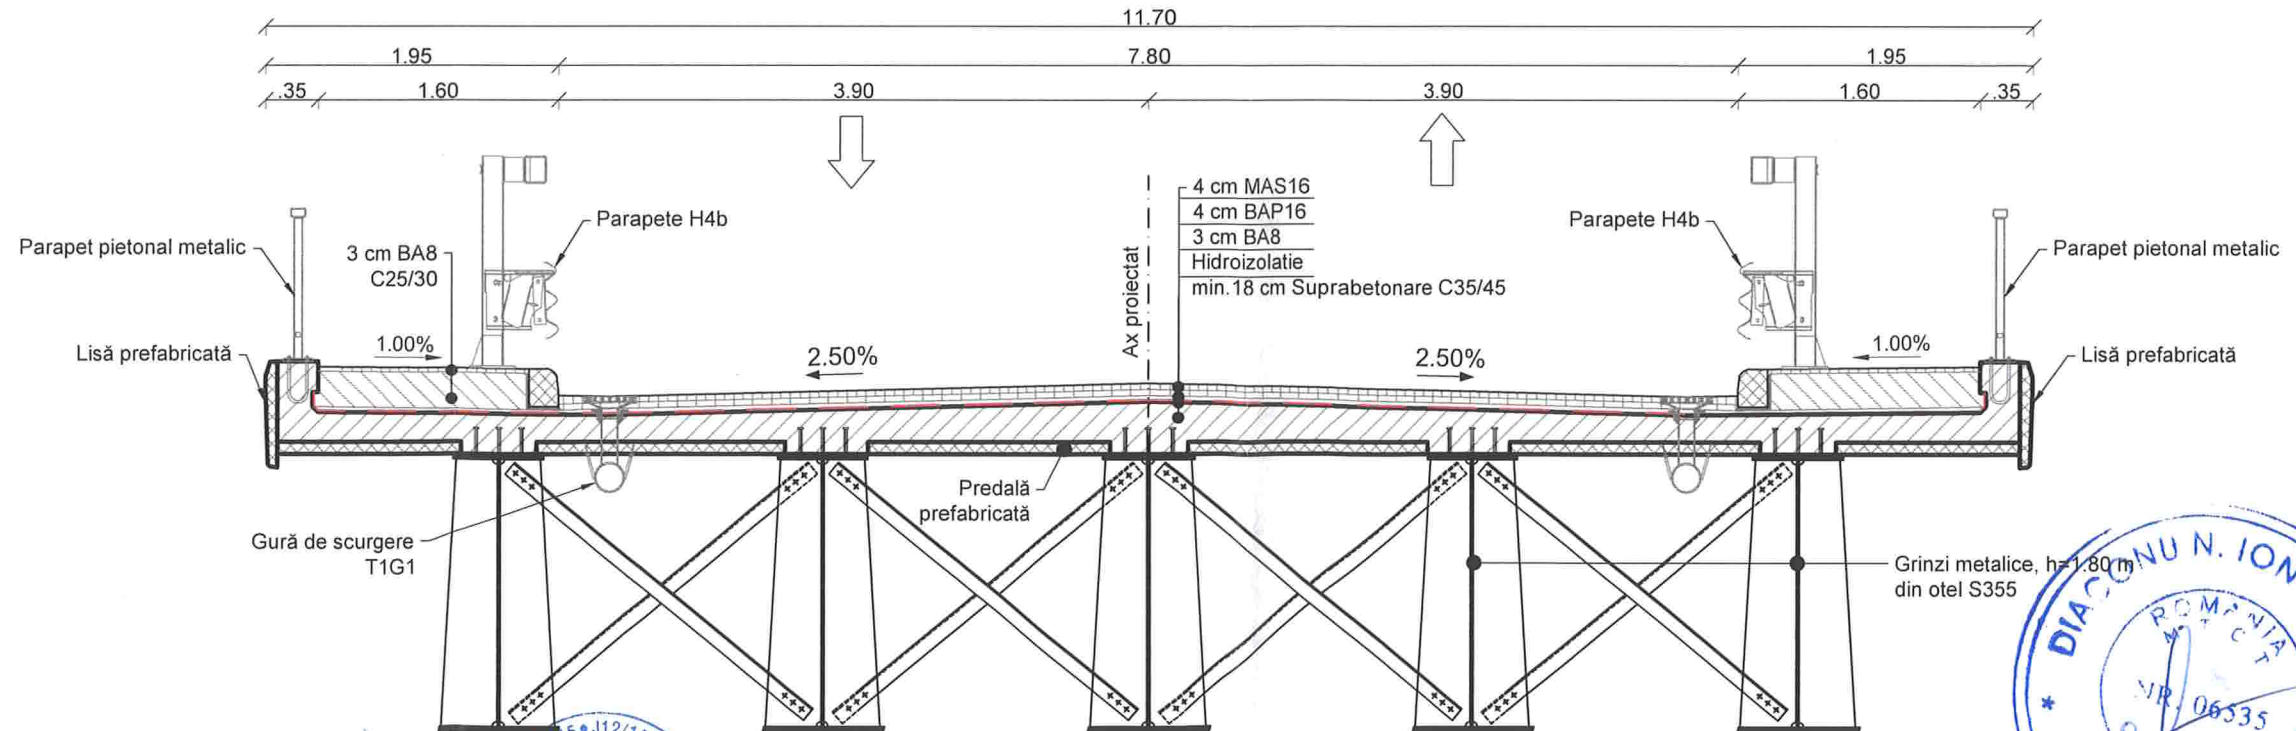

BENEFICIAR: COMPANIA NAȚIONALĂ DE ADMINISTRARE A INFRASTRUCTURII RUTIERE S.A.



Adresa: B-dul Dinicu Golescu, nr.38, sector 1, București, Tel.: 021.264.320, Fax: 0213.120.984

PROIECTANT GENERAL:

S.C. NV CONSTRUCT S.R.L.
Cluj-Napoca, Str. Răvașului, nr.22
C.U.I.: RO18639415,
Nr.Reg. Com: J12/1520/2006



TITLU PROIECT:

"Pod DN 1D km 41+730, județul Ialomița"

FAZA: Studiu de Fezabilitate

Coord. Proiect:

ing. Dan SIMA

Proiectat:

Ing. Valeria TONU

Desenat:

Ing. Valeria TONU

Verificat:

Ing. Bogdan DEMIAN

Numar Proiect:

593/2022

Scara:

1:50

Data:


Noiembrie 2022

TITLU PLANSA:

Pod DN 1D km 41+730, județul Ialomița
Secțiuni transversale tip tablier
Soluția 1; Soluția 2

PROIECT	LOT	FAZA	OBIECT	SUBIECT	NUMAR	REVIZIA
593/2022	01	SF	01	PD03	104	-

Nota: Aceasta planșă este proprietatea intelectuală a SC NV CONSTRUCT SRL. Reproducerea acestei planșă este interzisă fără acordul scris al SC NV CONSTRUCT SRL.

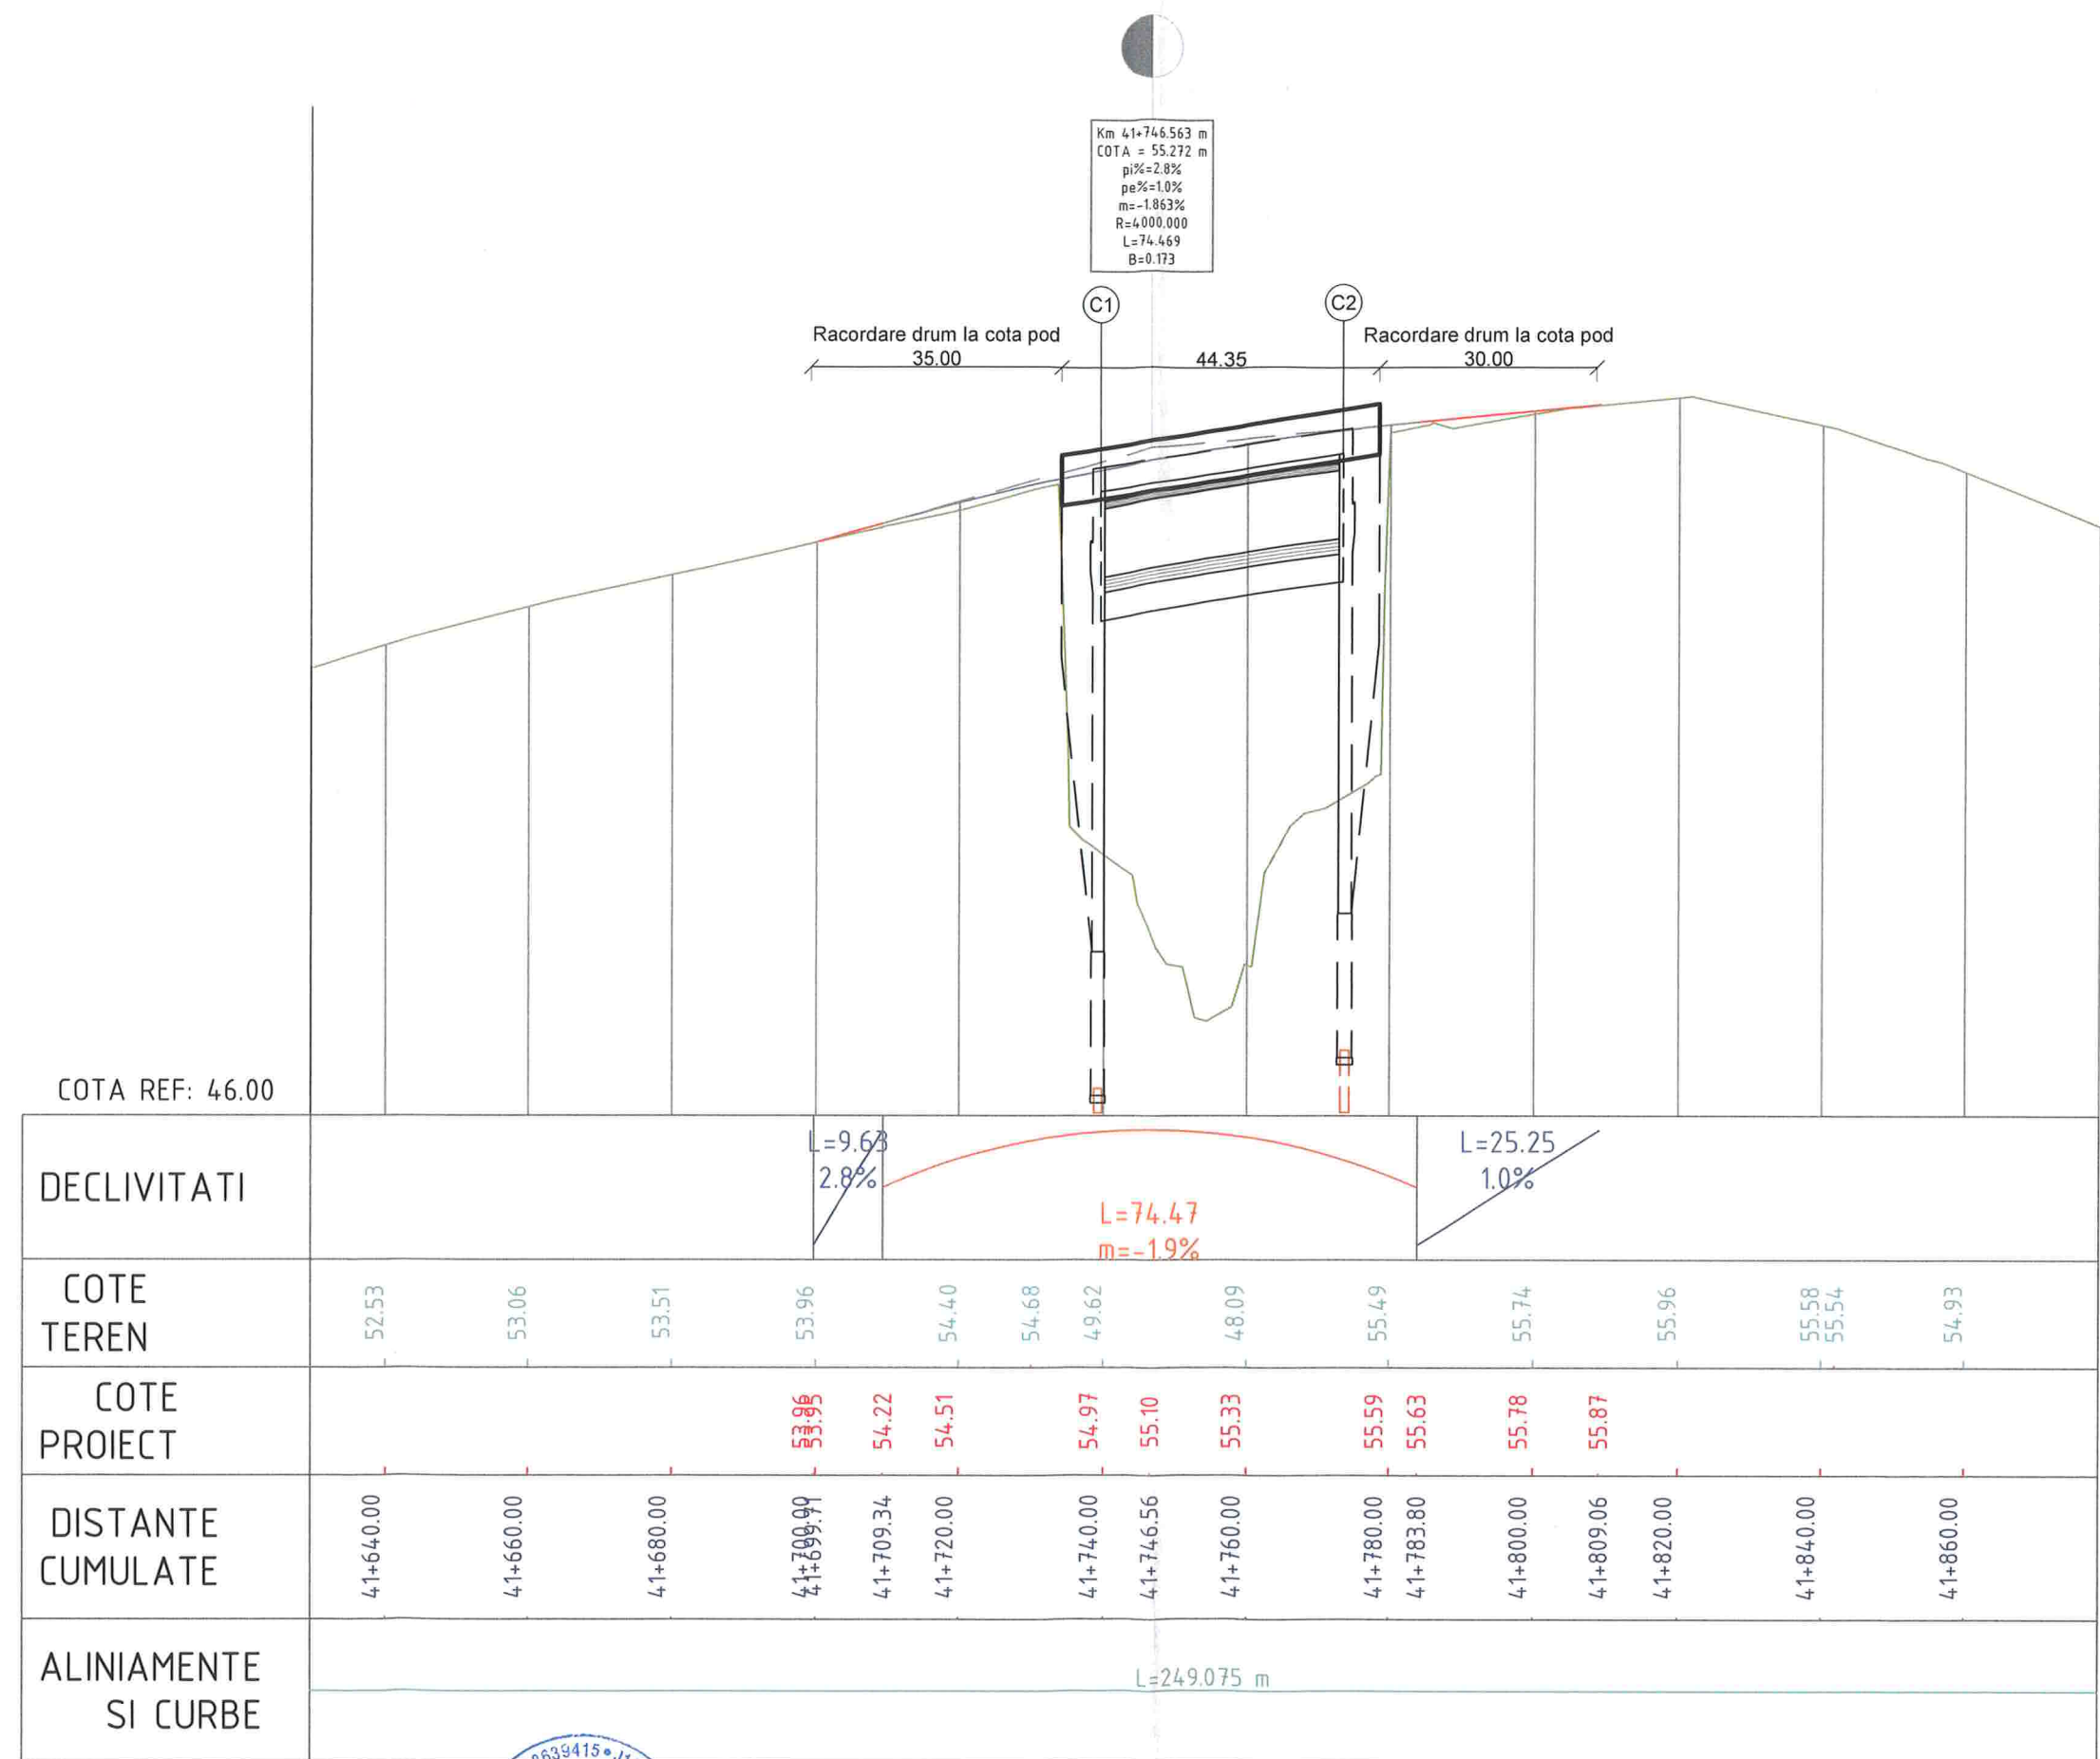


BENEFICIAR: COMPANIA NAȚIONALĂ DE
ADMINISTRARE A
INFRASTRUCTURII RUTIERE S.A.



Adresa: B-dul Dinicu Golescu, nr.38, sector 1, Bucuresti,
Tel.:021.264.320, Fax. 0213.120.984

PROIECTANT GENERAL:

S.C. NV CONSTRUCT S.R.L.
Cluj-Napoca, Str. Răvașului, nr.22
C.U.I.: RO18639415,
Nr.Reg. Com:J12/1520/2006

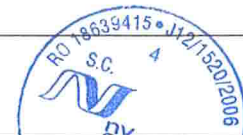

TITLU PROIECT:

"Pod DN 1D km 41+730, județul Ialomița"

FAZA: Studiu de Fezabilitate

Coord. Proiect:

ing. Dan SIMA

Proiectat:

ing. Valeria TONU

Desenat:

ing. Valeria TONU

Verificat:

ing. Bogdan DEMIAN

Numar Proiect:

593/2022

Scara:

1:100/1:1000

Data:

Noiembrie 2022

TITLU PLANSA:

Pod DN 1D km 41+730, județul Ialomița
Profil longitudinal DN1D in zona podului

Nota: Aceasta planșa este proprietatea intelectuală a SC NV CONSTRUCT SRL. Reproducerea acestei planșe este interzisă fără acordul scris al SC NV CONSTRUCT SRL.

PROIECT	LOT	FAZA	OBIECT	SUBIECT	NUMAR	REVIZIA
593/2022	01	SF	01	PD03	105	-

Sc. 1:100

Sc. 1:100



Notă: Sistemul rutier se va reface pe o lungime de 30 m / 35 m de la capetele podului nou, conform planului de situație.




nv construct
INFRASTRUCTURE DESIGN

	PROIECT	LOT	FAZA	OBIECT	SUBIECT	NUMAR	REVIZIA
2	593/2022	01	SF	01	PD03	106	-

Nota: Aceasta planșă este proprietatea intelectuală a SC NV CONSTRUCT SRL. Reproducerea acestei planșe este interzisă fără acordul scris al SC NV CONSTRUCT SRL.


Vedere plană
Variantă de circulație provizorie
Sc. 1:400

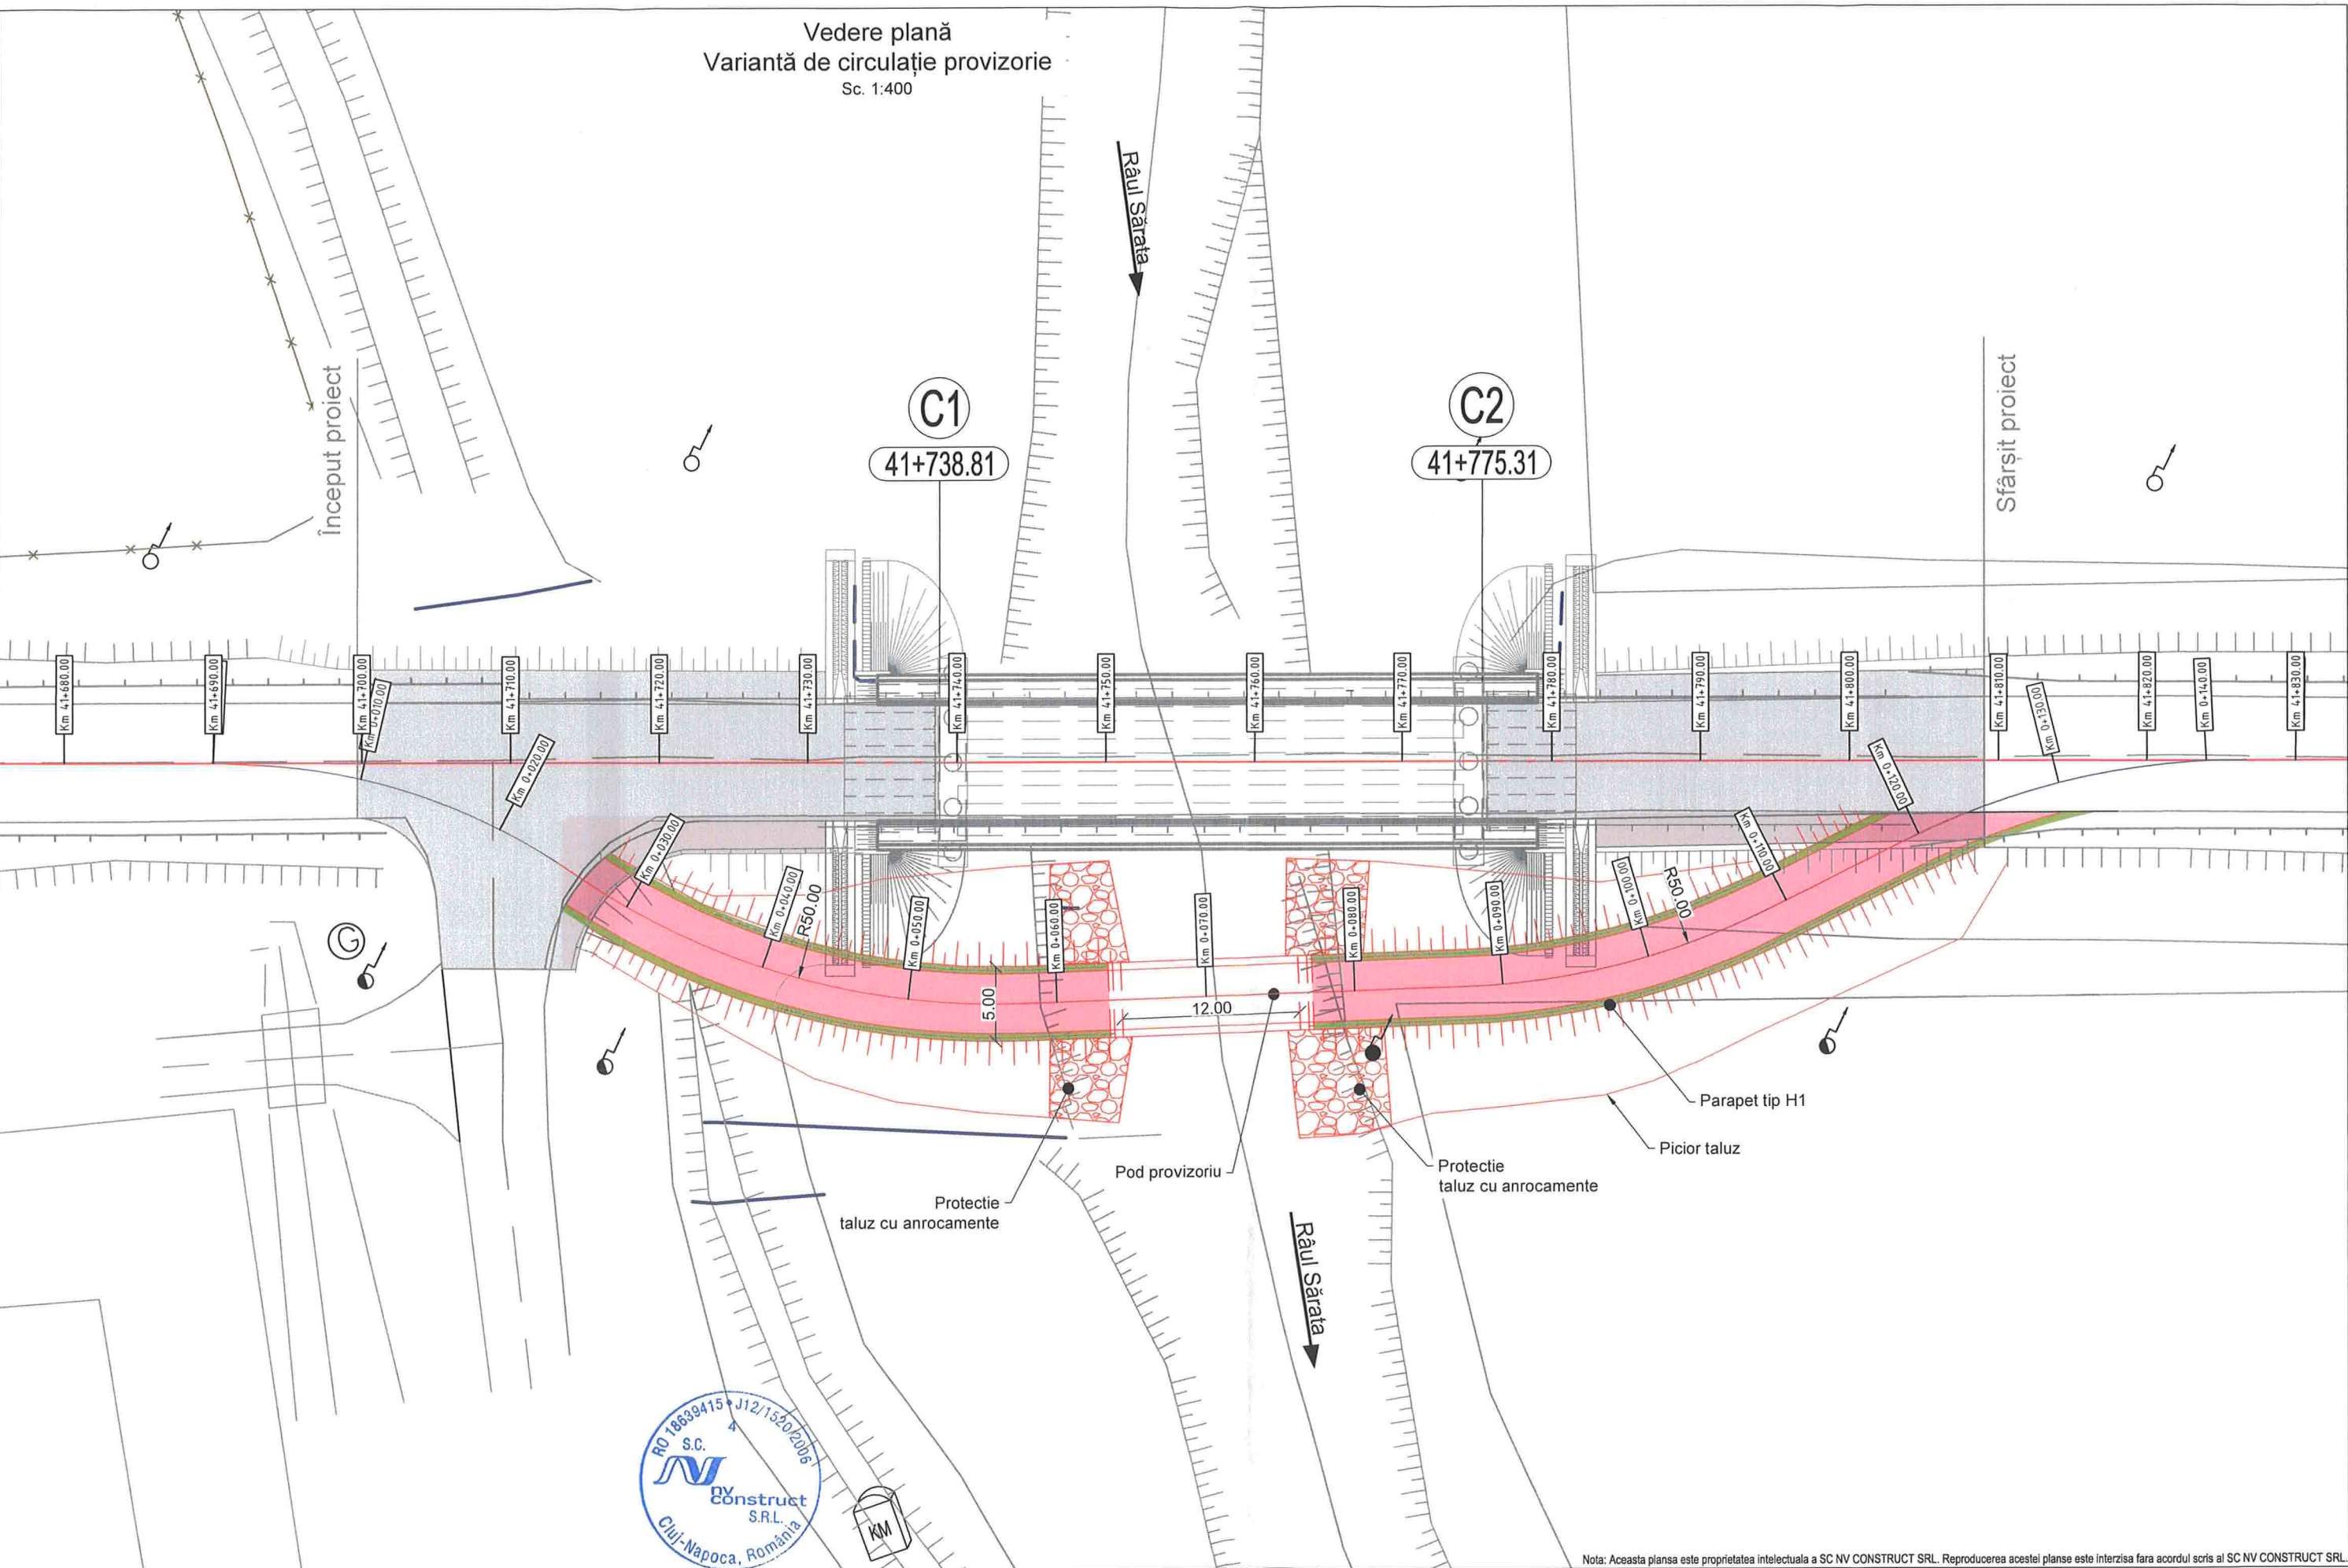

Nota: Aceasta planșă este proprietatea intelectuală a SC NV CONSTRUCT SRL. Reproducerea acestei planșe este interzisă fără acordul scris al SC NV CONSTRUCT SRL.

BENEFICIAR: COMPANIA NAȚIONALĂ DE ADMINISTRARE A INFRASTRUCTURII RUTIERE S.A.  CNAIR Adresa: B-dul Dinicu Golescu, nr.38, sector 1, București, Tel.: 021.264.320, Fax: 0213.120.984	PROIECTANT GENERAL: S.C. NV CONSTRUCT S.R.L. Cluj-Napoca, Str. Răvașului, nr.22 C.U.I.: RO18639415, Nr.Reg. Com: J12/1520/2006  nv construct INFRASTRUCTURE DESIGN	TITLU PROIECT:	Coord. Proiect:	ing. Dan SIMA	Numar Proiect:	TITLU PLANSA: Pod DN 1D km 41+730, județul Ialomița Varianta de circulație provizorie Vedere plana						
		"Pod DN 1D km 41+730, județul Ialomița"	Proiectat:	Ing. Valeria TONU								
		FAZA: Studiu de Fezabilitate	Desenat:	Ing. Valeria TONU	Scara:	1:400						
			Verificat:	Ing. Bogdan DEMIAN	Data:	Noiembrie 2022	PROIECT	LOT	FAZA	OBIECT	SUBIECT	NUMAR
					593/2022	01	SF	01	PD03	150	-	

Secțiune longitudinală pod provizoriu
Sc. 1:100

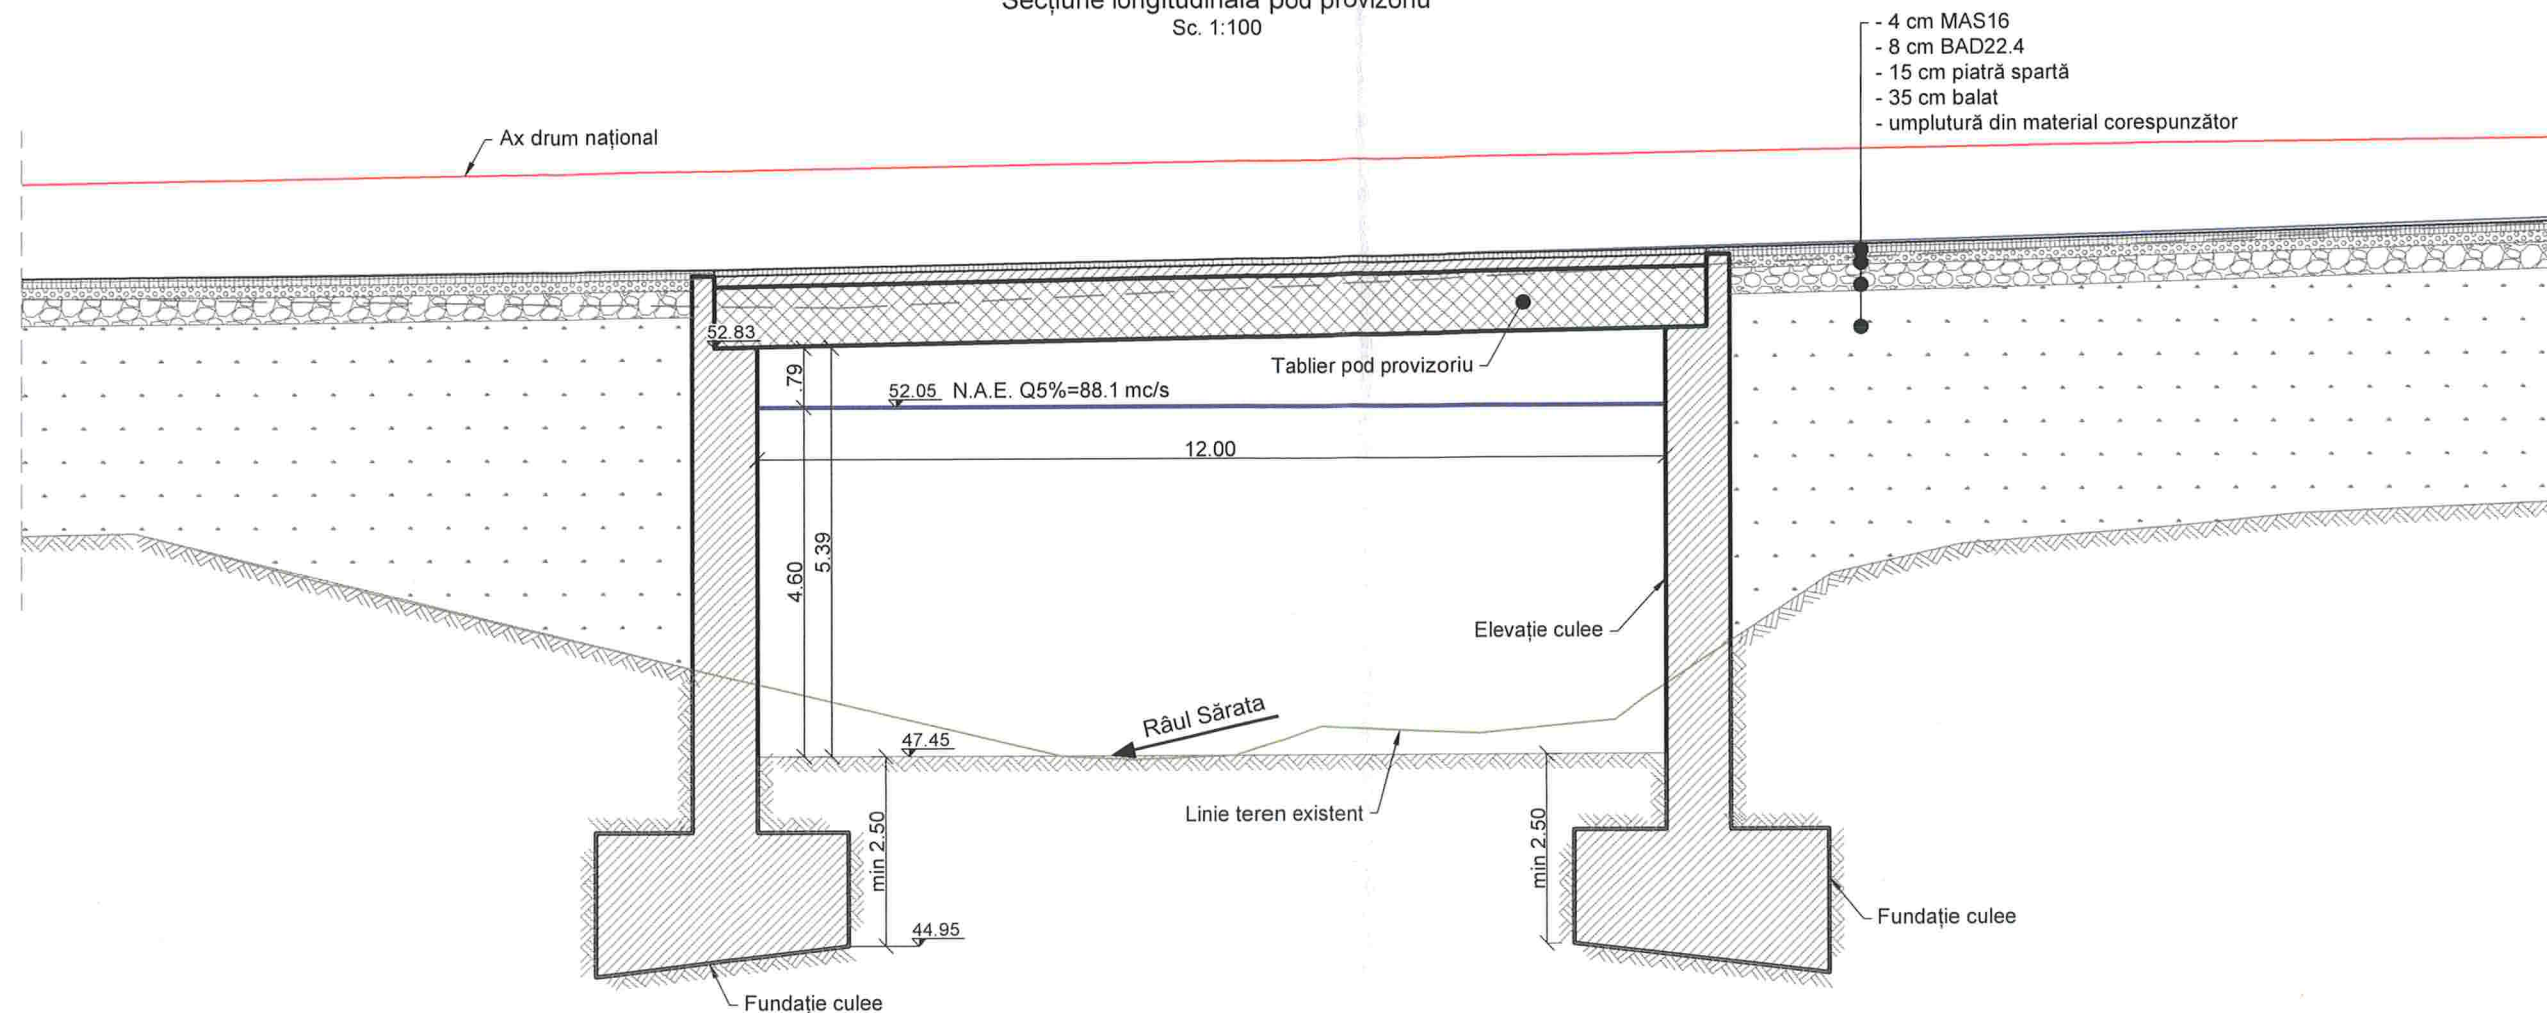


Nota.

Cade în sarcina constructorului proiectarea și executarea podului provizoriu.
Podul provizoriu va asigura deșeușarea debitului cu asigurarea de 5%



Nota: Aceasta planșă este proprietatea intelectuală a SC NV CONSTRUCT SRL. Reproducerea acestei planșe este interzisă fără acordul scris al SC NV CONSTRUCT SRL.


BENEFICIAR: COMPANIA NAȚIONALĂ DE ADMINISTRARE A INFRASTRUCTURII RUTIERE S.A.  Adresa: B-dul Dinicu Golescu, nr.38, sector 1, Bucuresti, Tel.:021.264.320, Fax: 0213.120.984	PROIECTANT GENERAL: S.C. NV CONSTRUCT S.R.L. Cluj-Napoca, Str. Răvașului, nr.22 C.U.I.: RO18639415, Nr.Reg. Com:J12/1520/2006 	TITLU PROIECT:	Coord. Proiect:	ing. Dan SIMA		Numar Proiect:	TITLU PLANSA:						
		"Pod DN 1D km 41+730, județul Ialomița"	Proiectat:	Ing. Valeria TONU		593/2022	Pod DN 1D km 41+730, județul Ialomița Varianta de circulatie provizorie Secțiune longitudinala pod provizoriu						
			Desenat:	Ing. Valeria TONU		Scara: 1:100							
			FAZA: Studiu de Fezabilitate	Verificat:	Ing. Bogdan DEMIAN		Data: Noiembrie 2022	PROIECT	LOT	FAZA	OBIECT	SUBIECT	NUMAR
					593/2022	01	SF	01	PD03	151	-		

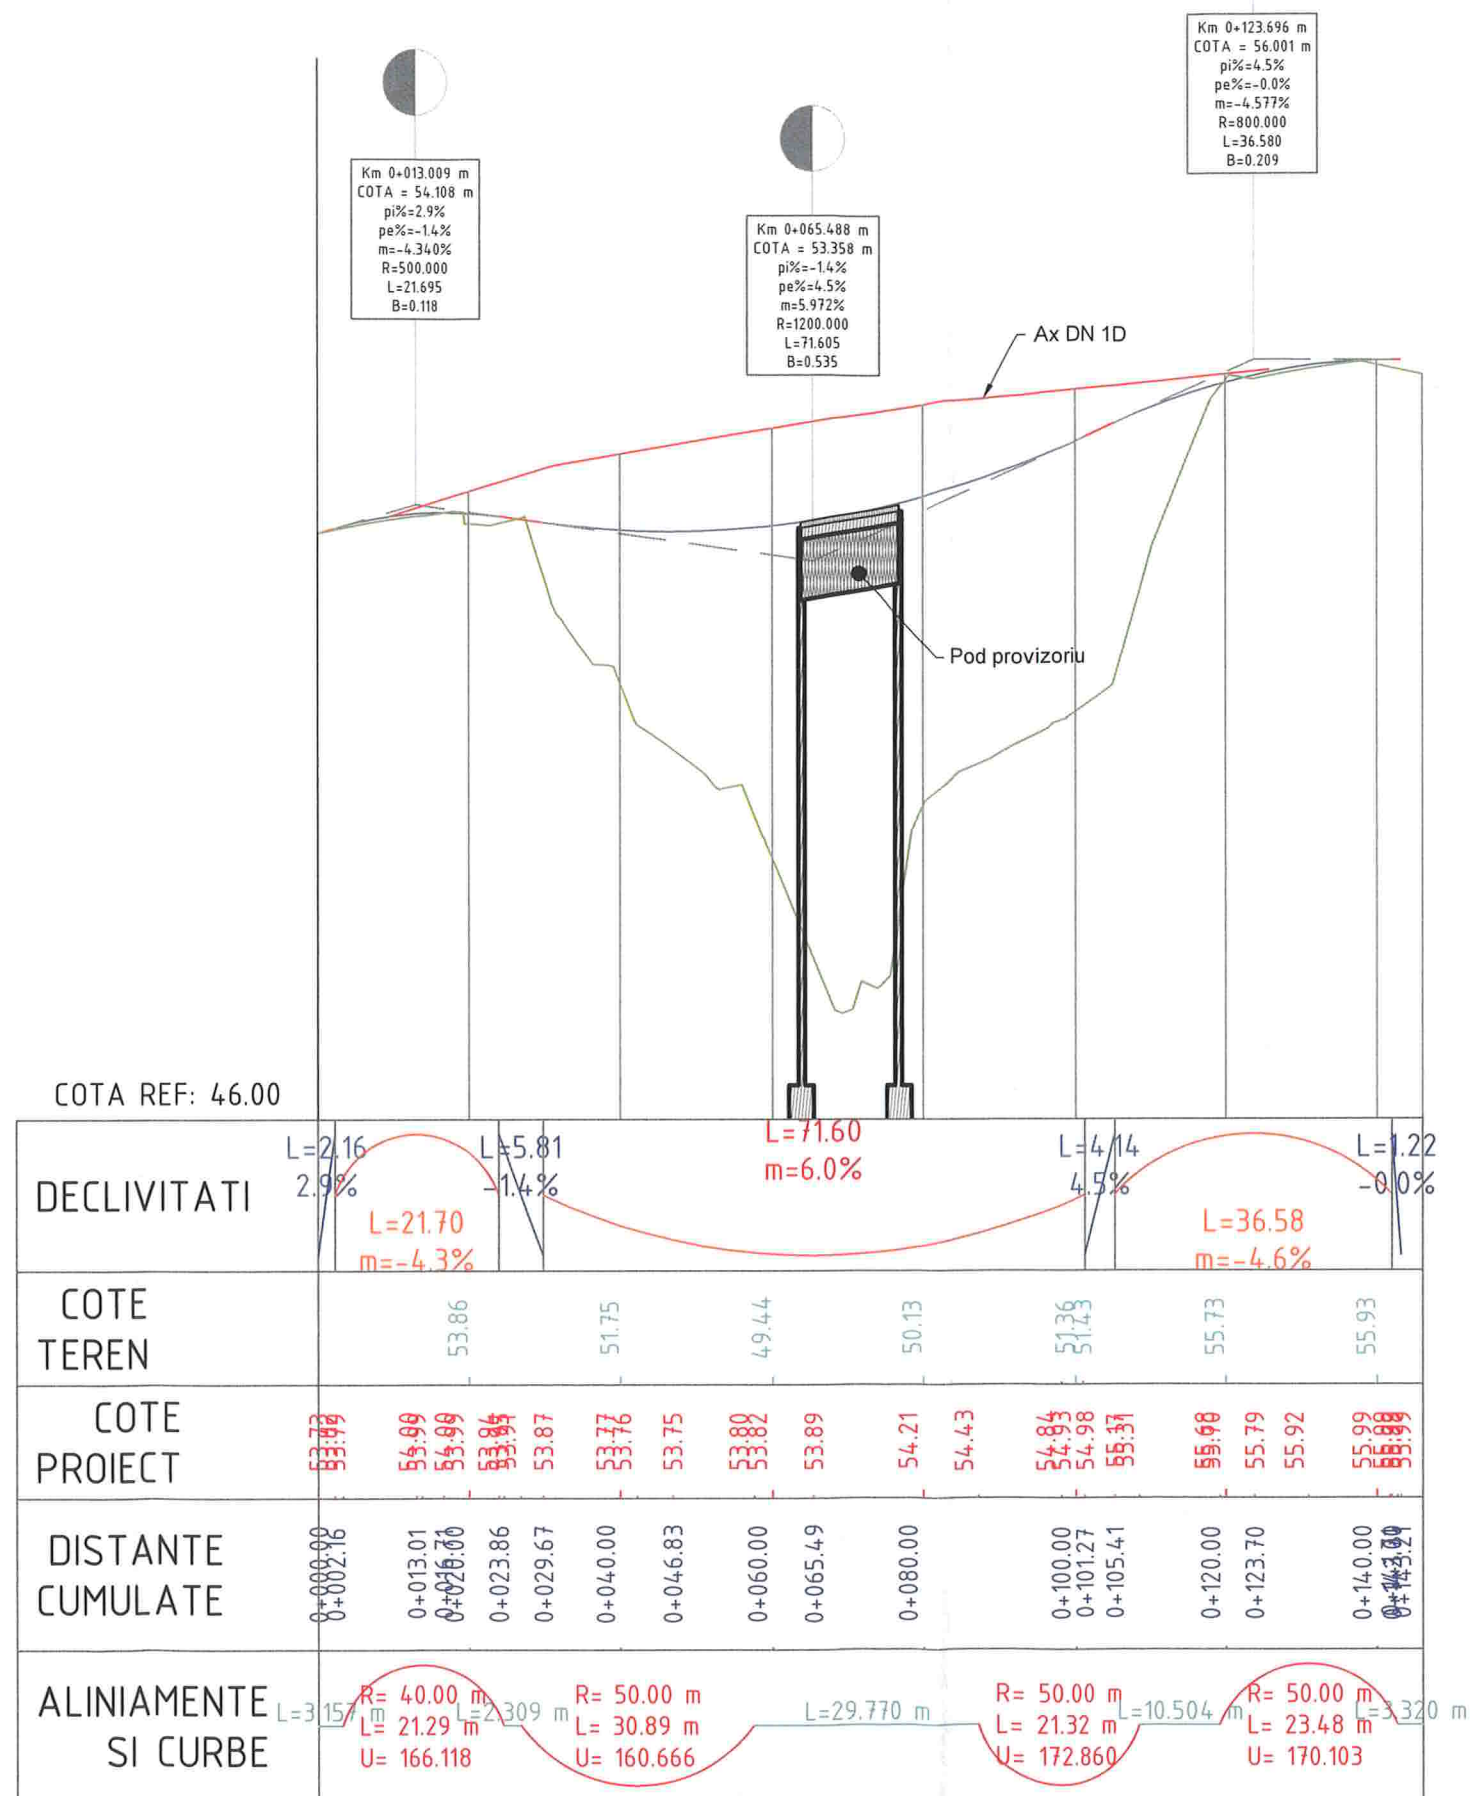

Nota: Aceasta planşa este proprietatea intelectuală a SC NV CONSTRUCT SRL. Reproducerea acestei planşe este interzisă fără acordul scris al SC NV CONSTRUCT SRL.

BENEFICIAR: COMPANIA NAȚIONALĂ DE ADMINISTRARE A INFRASTRUCTURII RUTIERE S.A.  CNAIR Adresa: B-dul Dinicu Golescu, nr.38, sector 1, Bucuresti, Tel.:021.264.320, Fax. 0213.120.984 <td rowspan="4"> PROIECTANT GENERAL: S.C. NV CONSTRUCT S.R.L. Cluj-Napoca, Str. Răvașului, nr.22 C.U.I.: RO18639415, Nr.Reg. Com:J12/1520/2006  nv construct INFRASTRUCTURE DESIGN <td rowspan="4"> TITLU PROIECT: "Pod DN 1D km 41+730, județul Ialomița" FAZA: Studiu de Fezabilitate </td><td> Coord. Proiect: ing. Dan SIMA  </td><td> Numar Proiect: 593/2022 </td><td rowspan="4"> TITLU PLANSA: Pod DN 1D km 41+730, județul Ialomița Varianta de circulație provizorie Profil longitudinal <table><tr><th>PROIECT</th><th>LOT</th><th>FAZA</th><th>OBIECT</th><th>SUBIECT</th><th>NUMAR</th><th>REVIZIA</th></tr><tr><td>593/2022</td><td>01</td><td>SF</td><td>01</td><td>PD03</td><td>152</td><td>-</td></tr></table> </td></td>	PROIECTANT GENERAL: S.C. NV CONSTRUCT S.R.L. Cluj-Napoca, Str. Răvașului, nr.22 C.U.I.: RO18639415, Nr.Reg. Com:J12/1520/2006  nv construct INFRASTRUCTURE DESIGN <td rowspan="4"> TITLU PROIECT: "Pod DN 1D km 41+730, județul Ialomița" FAZA: Studiu de Fezabilitate </td> <td> Coord. Proiect: ing. Dan SIMA  </td> <td> Numar Proiect: 593/2022 </td> <td rowspan="4"> TITLU PLANSA: Pod DN 1D km 41+730, județul Ialomița Varianta de circulație provizorie Profil longitudinal <table><tr><th>PROIECT</th><th>LOT</th><th>FAZA</th><th>OBIECT</th><th>SUBIECT</th><th>NUMAR</th><th>REVIZIA</th></tr><tr><td>593/2022</td><td>01</td><td>SF</td><td>01</td><td>PD03</td><td>152</td><td>-</td></tr></table> </td>	TITLU PROIECT: "Pod DN 1D km 41+730, județul Ialomița" FAZA: Studiu de Fezabilitate	Coord. Proiect: ing. Dan SIMA 	Numar Proiect: 593/2022	TITLU PLANSA: Pod DN 1D km 41+730, județul Ialomița Varianta de circulație provizorie Profil longitudinal <table><tr><th>PROIECT</th><th>LOT</th><th>FAZA</th><th>OBIECT</th><th>SUBIECT</th><th>NUMAR</th><th>REVIZIA</th></tr><tr><td>593/2022</td><td>01</td><td>SF</td><td>01</td><td>PD03</td><td>152</td><td>-</td></tr></table>	PROIECT	LOT	FAZA	OBIECT	SUBIECT	NUMAR	REVIZIA	593/2022	01	SF	01	PD03	152	-
			PROIECT	LOT		FAZA	OBIECT	SUBIECT	NUMAR	REVIZIA									
			593/2022	01		SF	01	PD03	152	-									
			Proiectat: Ing. Valeria TONU 	Scara: 1:1000/1:100															
Desenat: Ing. Valeria TONU 	Data: Noiembrie 2022																		
Verificat: Ing. Bogdan DEMIAN 																			

Plan de semnalizare rutieră
Sc. 1:350

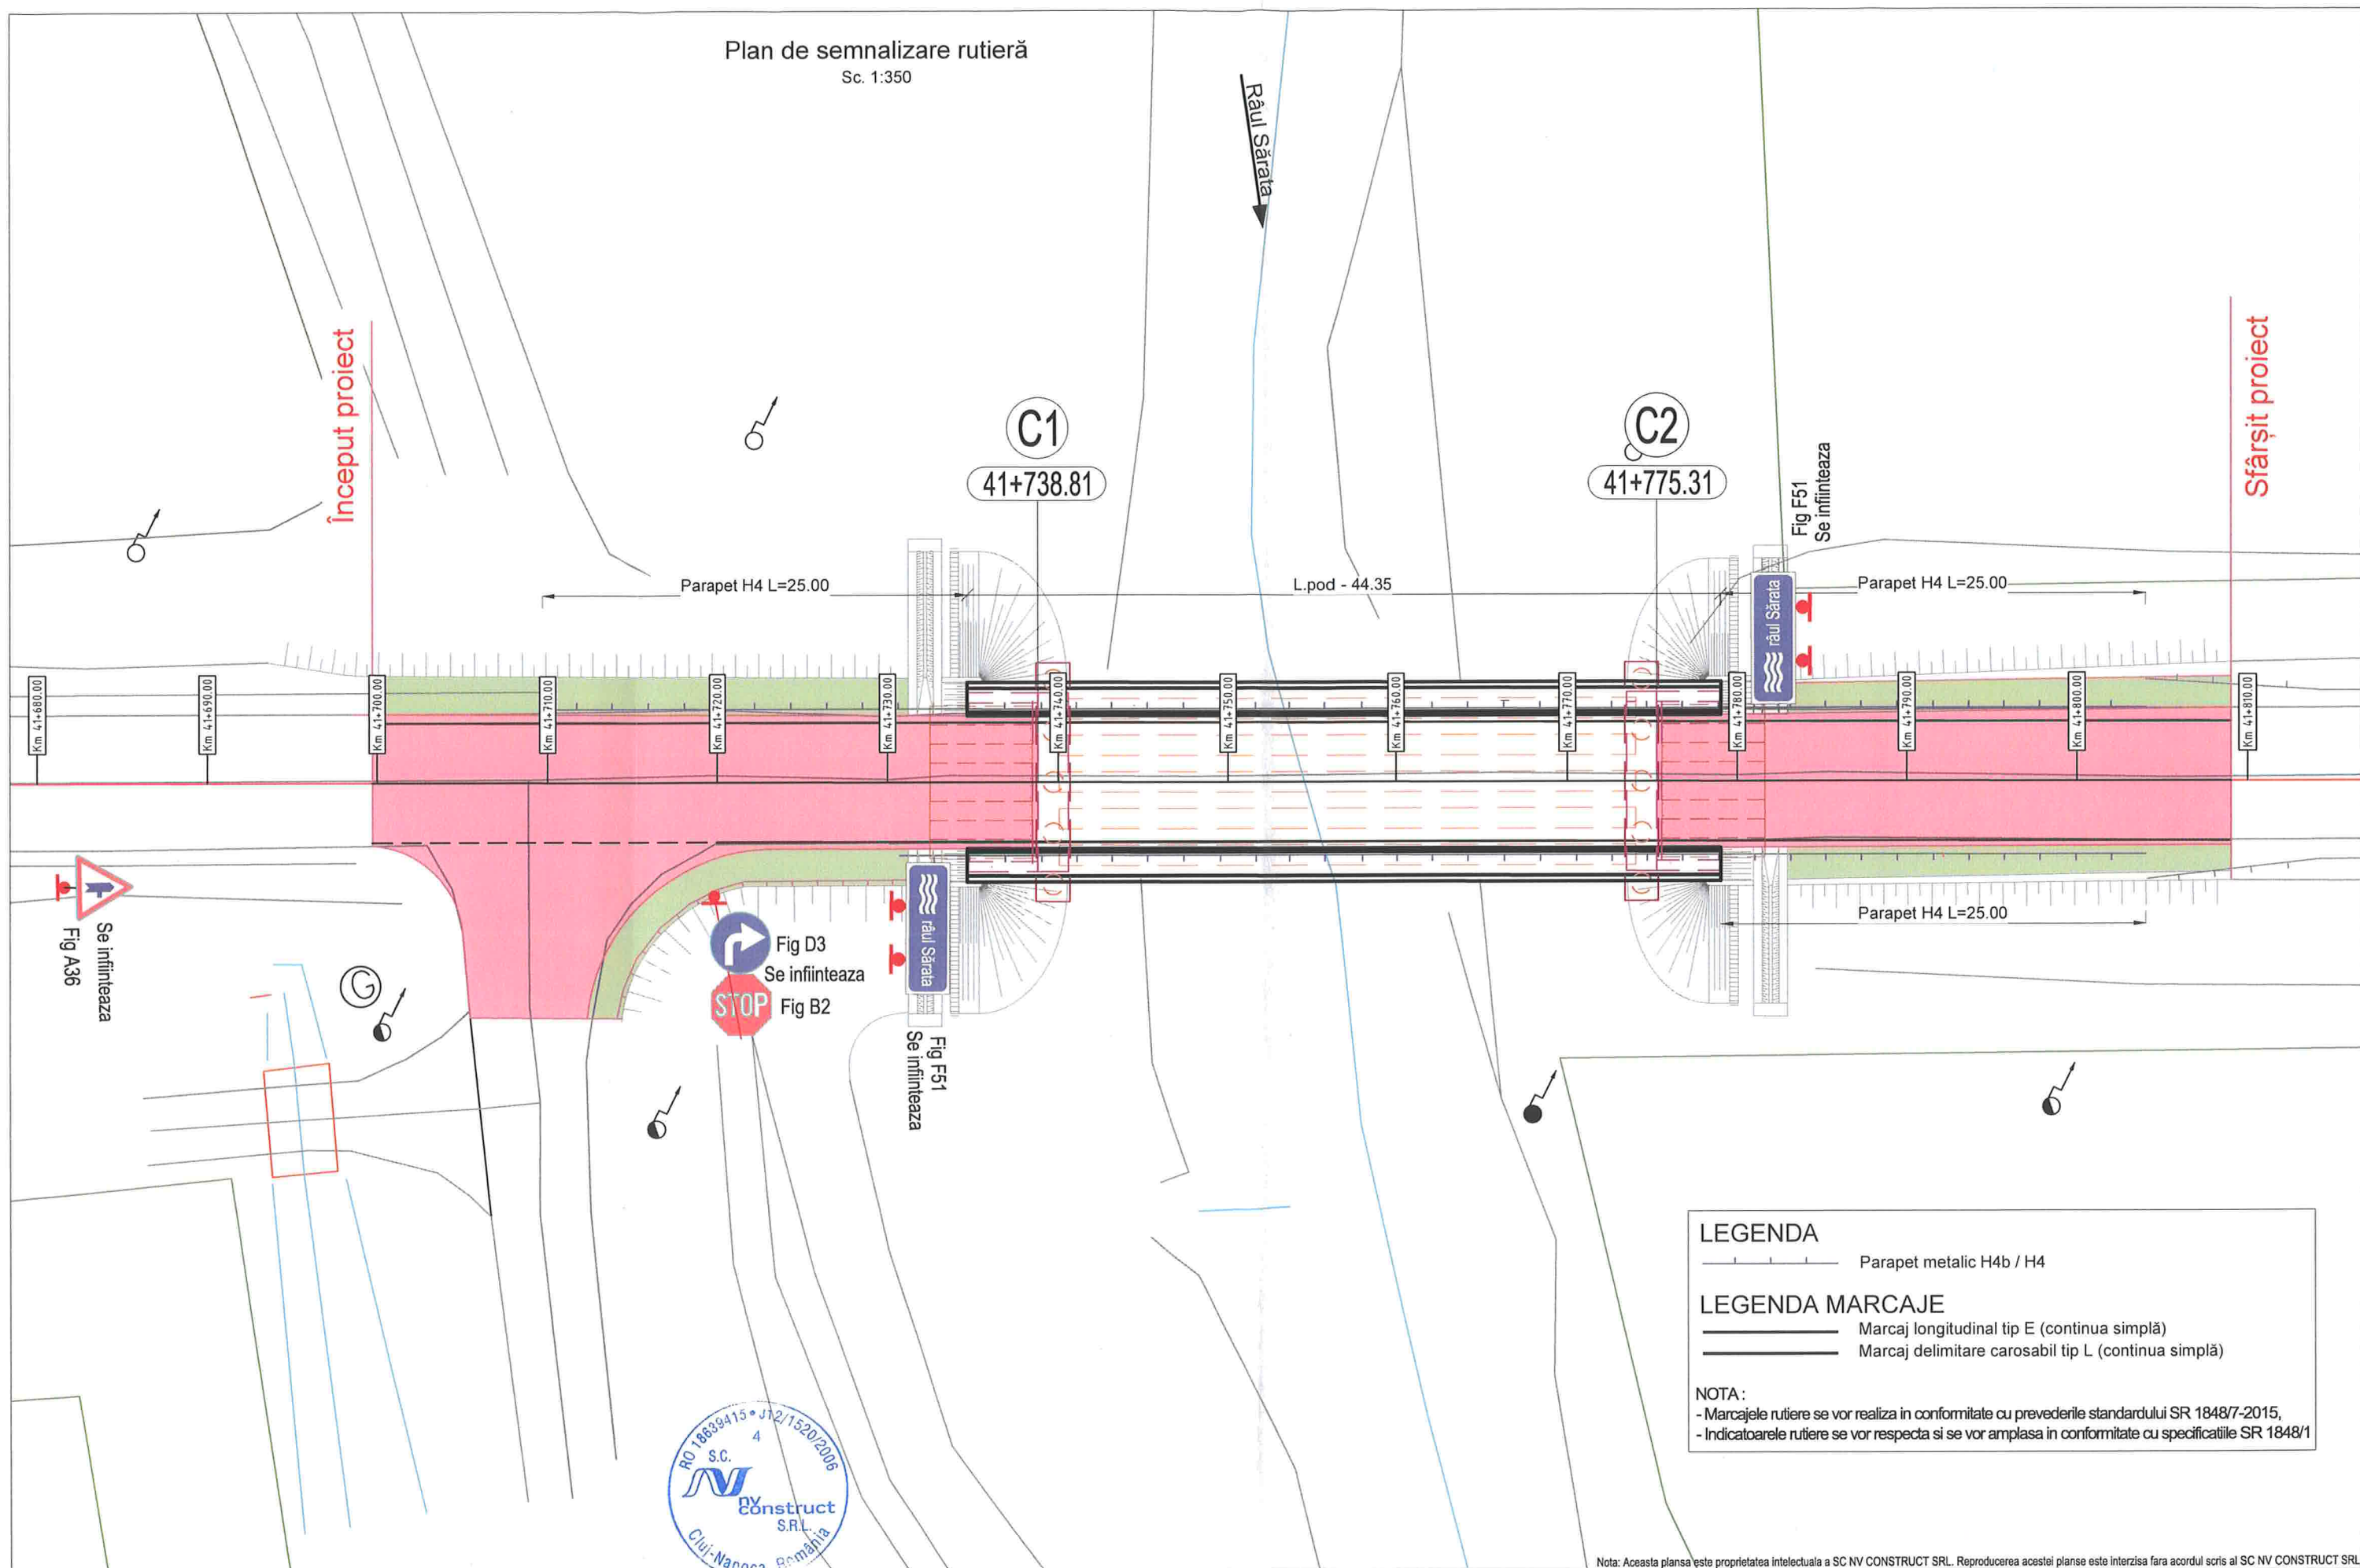

Nota: Aceasta planșă este proprietatea intelectuală a SC NV CONSTRUCT SRL. Reproducerea acestei planșe este interzisă fără acordul scris al SC NV CONSTRUCT SRL.

BENEFICIAR: COMPANIA NAȚIONALĂ DE
ADMINISTRARE A
INFRASTRUCTURII RUTIERE S.A.



Adresa: B-dul Diniu Golescu, nr.38, sector 1, București,
Tel.: 021.264.320, Fax: 0213.120.984

PROIECTANT GENERAL:

S.C. NV CONSTRUCT S.R.L.
Cluj-Napoca, Str. Răvașului, nr.22
C.U.I.: RO18639415,
Nr.Reg. Com.: J12/1520/2006



TITLU PROIECT:

"Pod DN 1D km 41+730, județul Ialomița"

FAZA: Studiu de Fezabilitate

Coord. Proiect: ing. Dan SIMA

Proiectat: Ing. Valeria TONU

Desenat: Ing. Valeria TONU

Verificat: Ing. Bogdan DEMIAN

Numar Proiect:

593/2022

Scara:

1:350

Data:

Octombrie 2023

TITLU PLANSA:

Pod DN 1D km 41+730, județul Ialomița
Plan de semnalizare rutieră

PROIECT	LOT	FAZA	OBIECT	SUBIECT	NUMAR	REVIZIA
593/2022	01	SF	01	PD03	160	-